




### Fundament F01

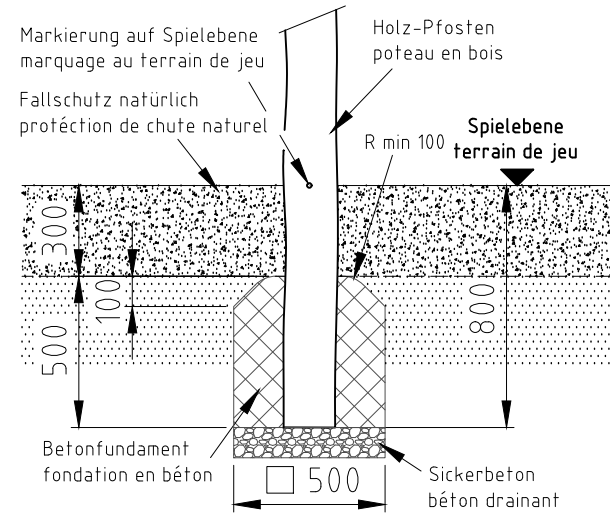


### Fundament F06

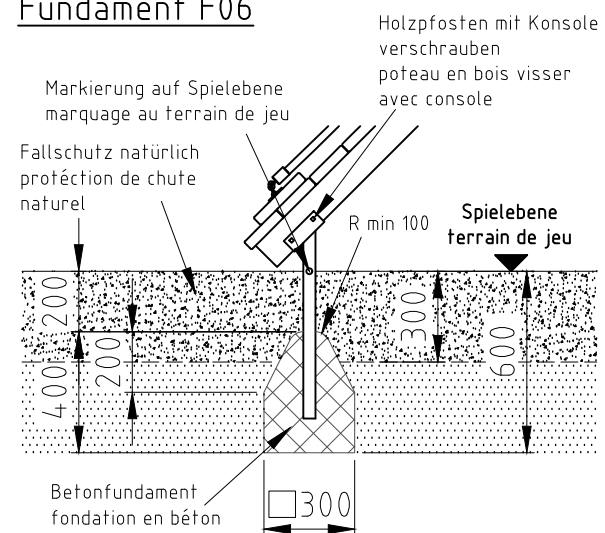


### Fundament F09

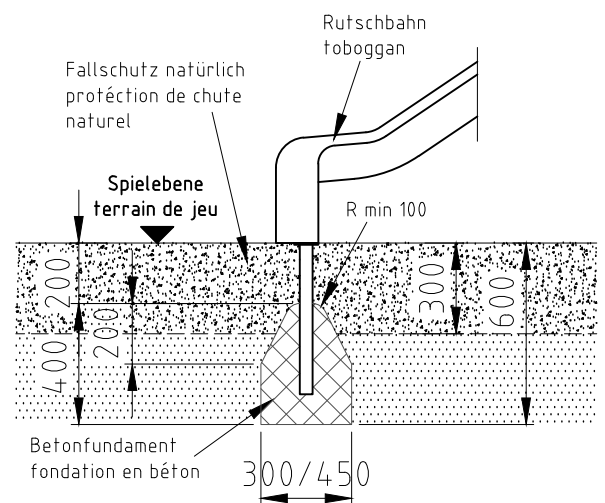

H= Fallhöhe  
H= espace de chute

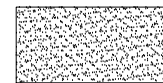

Aufprallfläche 0-200cm /  
Schichtdicke min. 30cm  
espace de chute 0-200cm /  
épaisseur minimale de couche 30cm

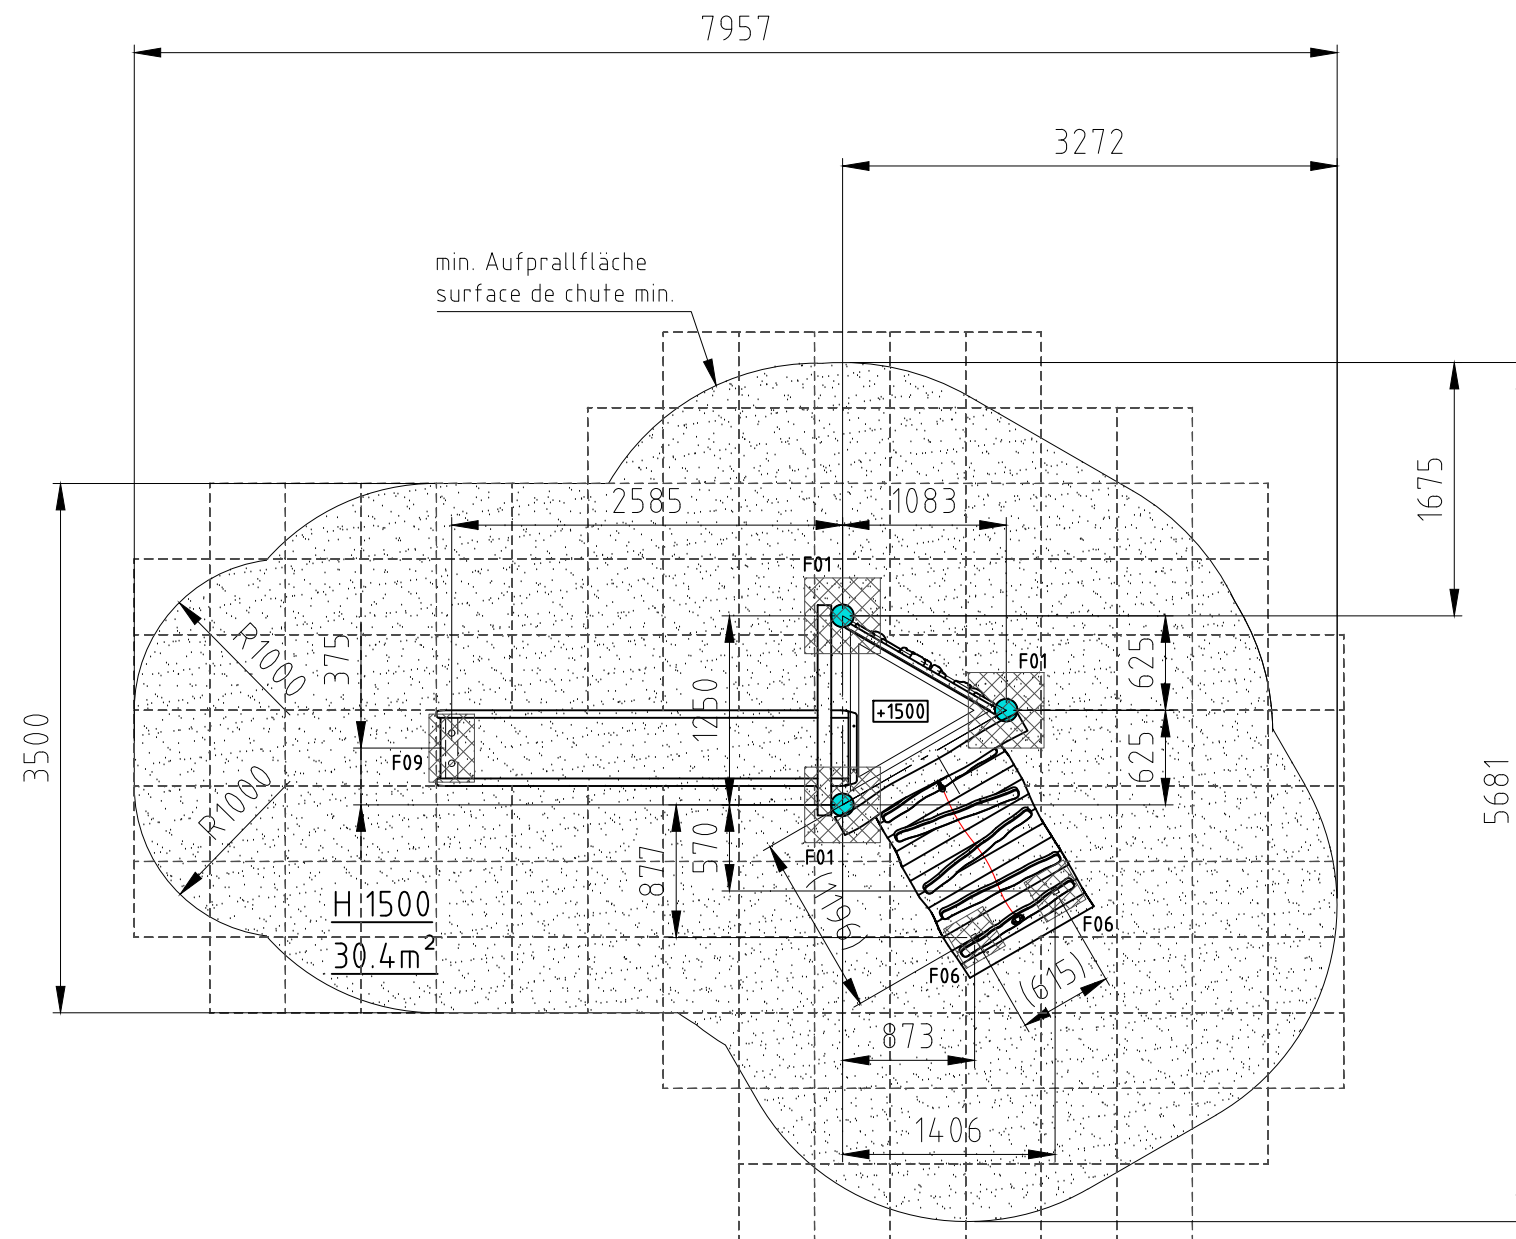

nicht vermasste Radien bei Aufprallfläche R1600  
Espace de chute avec radius sans  
indication de mesures R1600

Norm: SN EN 1176-1:2018 SN EN 1177:2018	Datum	Name	Objekt: 42010-001-n Spielturm-Kombination
	Gez	25.02.2021	
Sachbearbeiter			Auftraggeber: natürlicher Fallschutz / protection de chute naturel
© by www.buerli.swiss			
Spiel- und Sportgeräte AG CH-6212 St. Erhard Tel 041 925 14 00 info@buerli.swiss			Fundation
			M: 1:50
			Layout: 1 A3
Offerte/Auftrag:			Zeichn.-Nr.: 116561
			Index: A