




Fundament F01

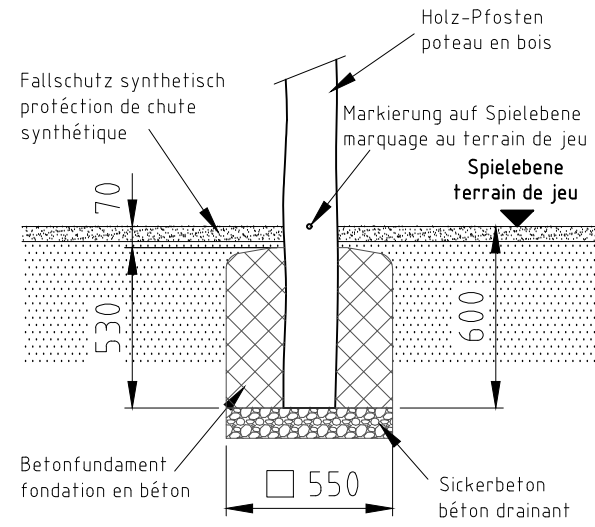


Fundament F06

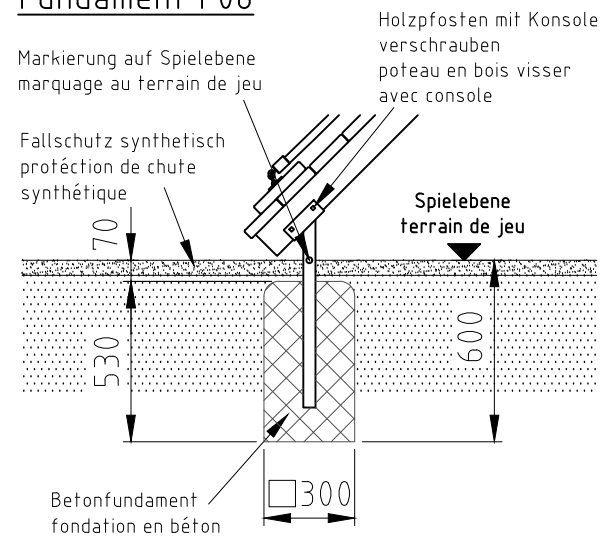


Fundament F09

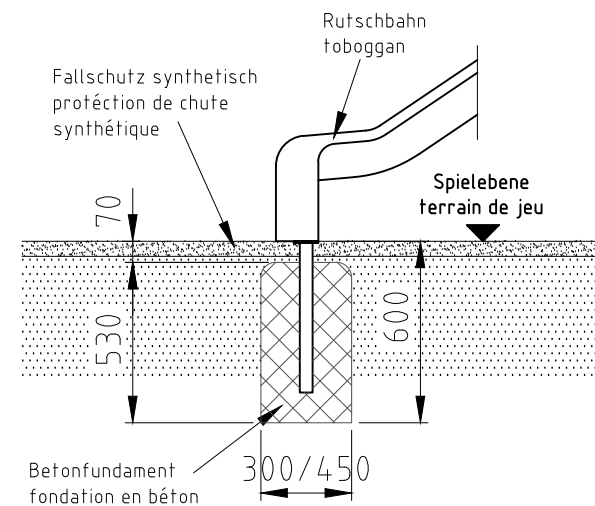


H= Fallhöhe
H= espace de chute

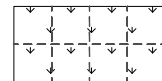

Aufprallfläche 0-100cm
espace de chute 0-100cm

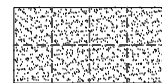

Aufprallfläche 0-180cm
espace de chute 0-180cm

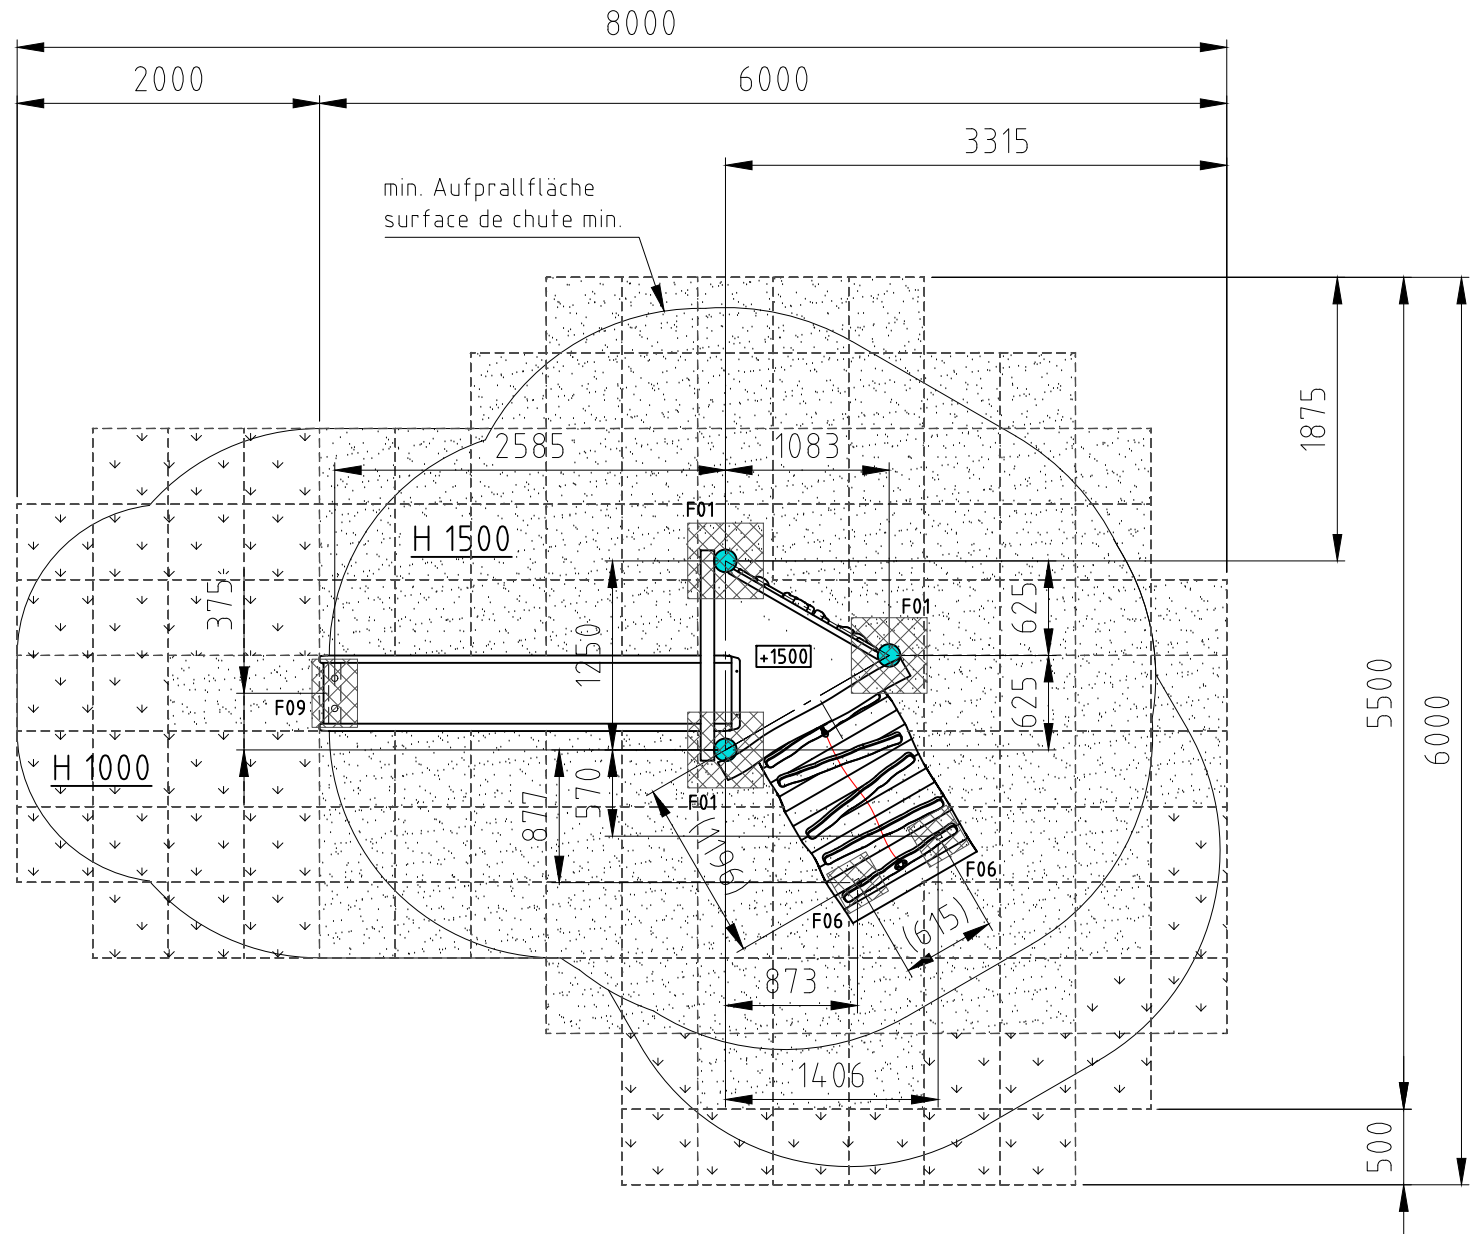

Norm:	Datum	Name	Objekt:
SN EN 1176-1:2018	Gez 25.02.2021	sa	42010-001-s Spielturm-Kombination
SN EN 1177:2018	Sachbearbeiter		
buerli			Auftraggeber:
Spiel- und Sportgeräte AG CH-6212 St. Erhard Tel 041 925 14 00 info@buerli.swiss			synthetischer Fallschutz / protection de chute synthétique
© by www.buerli.swiss		Offerte/Auftrag:	Fundation
		Zeichn.-Nr.: 116565	M: 1:50
			Layout: 1 A3
			Index: A