




Fundament F01

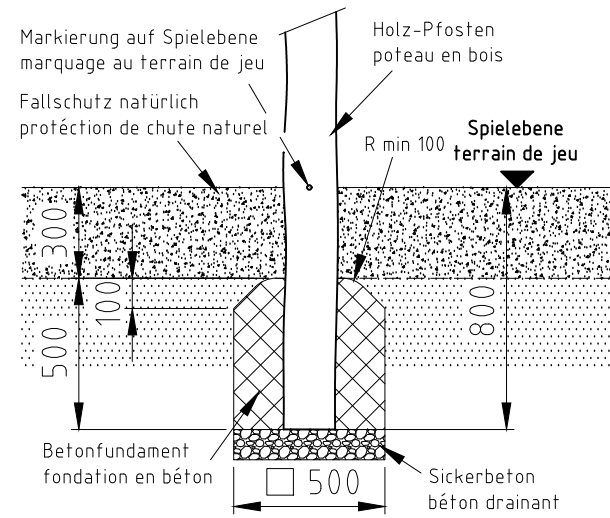

Fundament F09

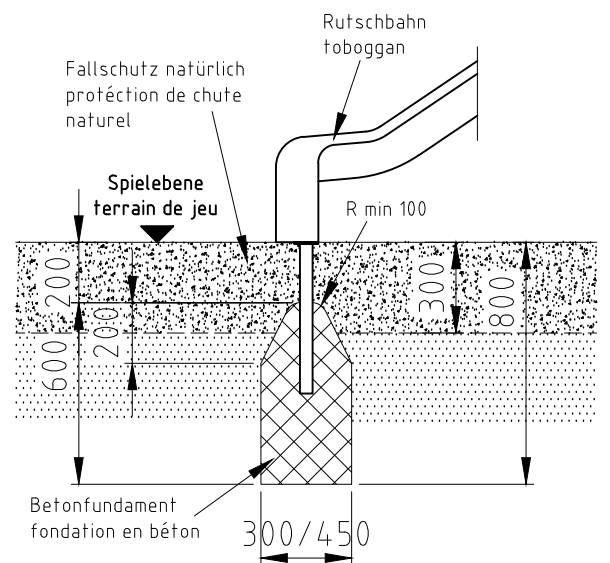


Fundament F28

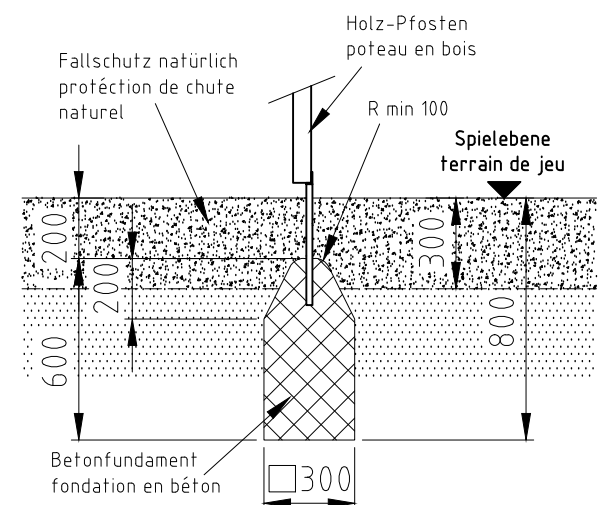

H= Fallhöhe
H= espace de chute



Aufprallfläche 0-200cm /
Schichtdicke min. 30cm
espace de chute 0-200cm /
épaisseur minimale de couche 30cm

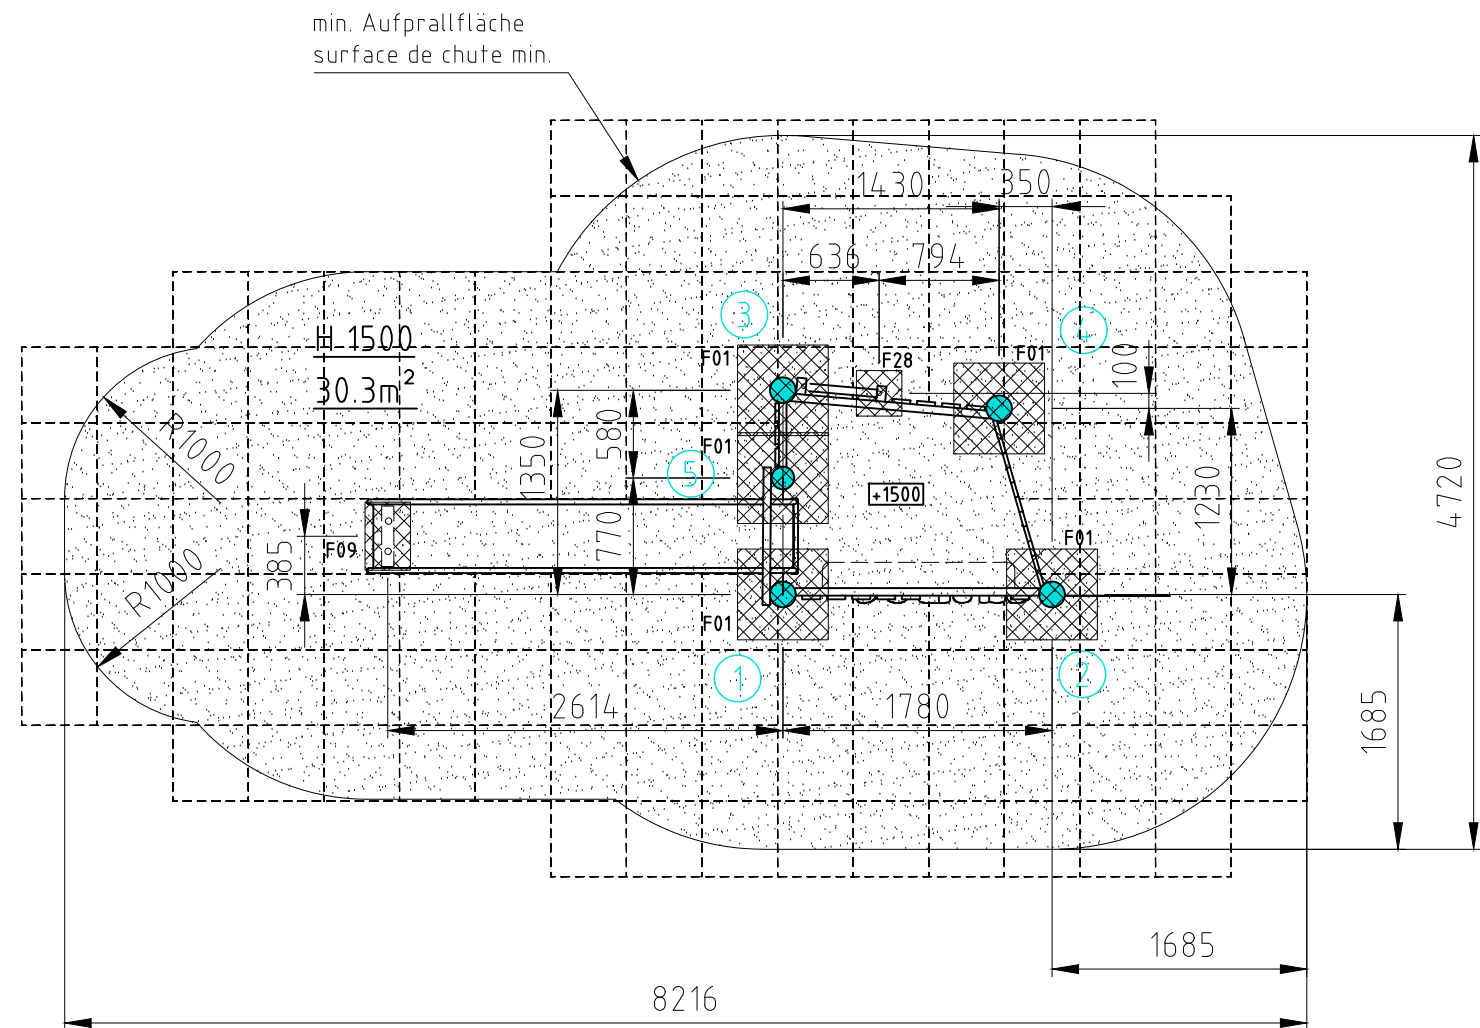

nicht vermasste Radien bei Aufprallfläche R1600
Espace de chute avec radius sans
indication de mesures R1600

Norm: SN EN 1176-1:2018 SN EN 1177:2018	Datum	Name	Objekt: 42510-001-n Spielturm-Kombination	Fundation
	Gez	js		
	Sachbearbeiter		Auftraggeber: natürlicher Fallschutz / protéction de chute naturel	Layout: 1 A3
© by www.buerli.swiss			Offerte/Auftrag:	Index: B
Spiel- und Sportgeräte AG CH-6212 St. Erhard Tel 041 925 14 00 info@buerli.swiss			Zeichn.-Nr.: 024622.dwg	