




Fundament F01

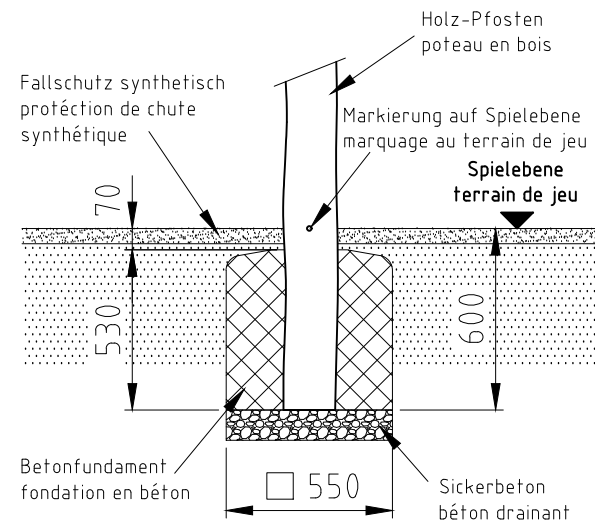


Fundament F09

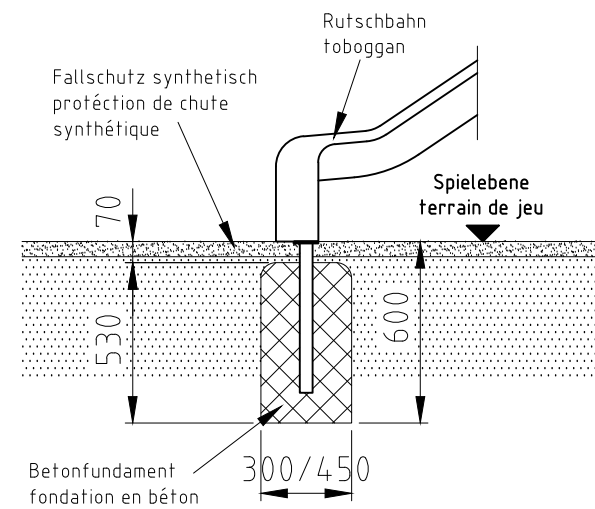


Fundament F28

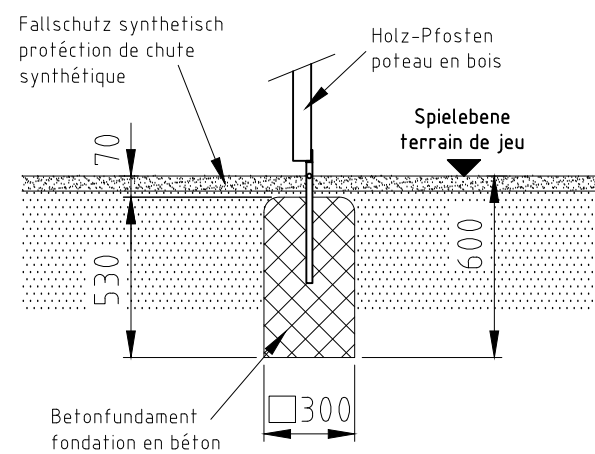


H= Fallhöhe
H= espace de chute

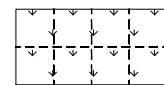


Aufprallfläche 0-100cm
espace de chute 0-100cm

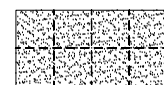

Aufprallfläche 0-180cm
espace de chute 0-180cm

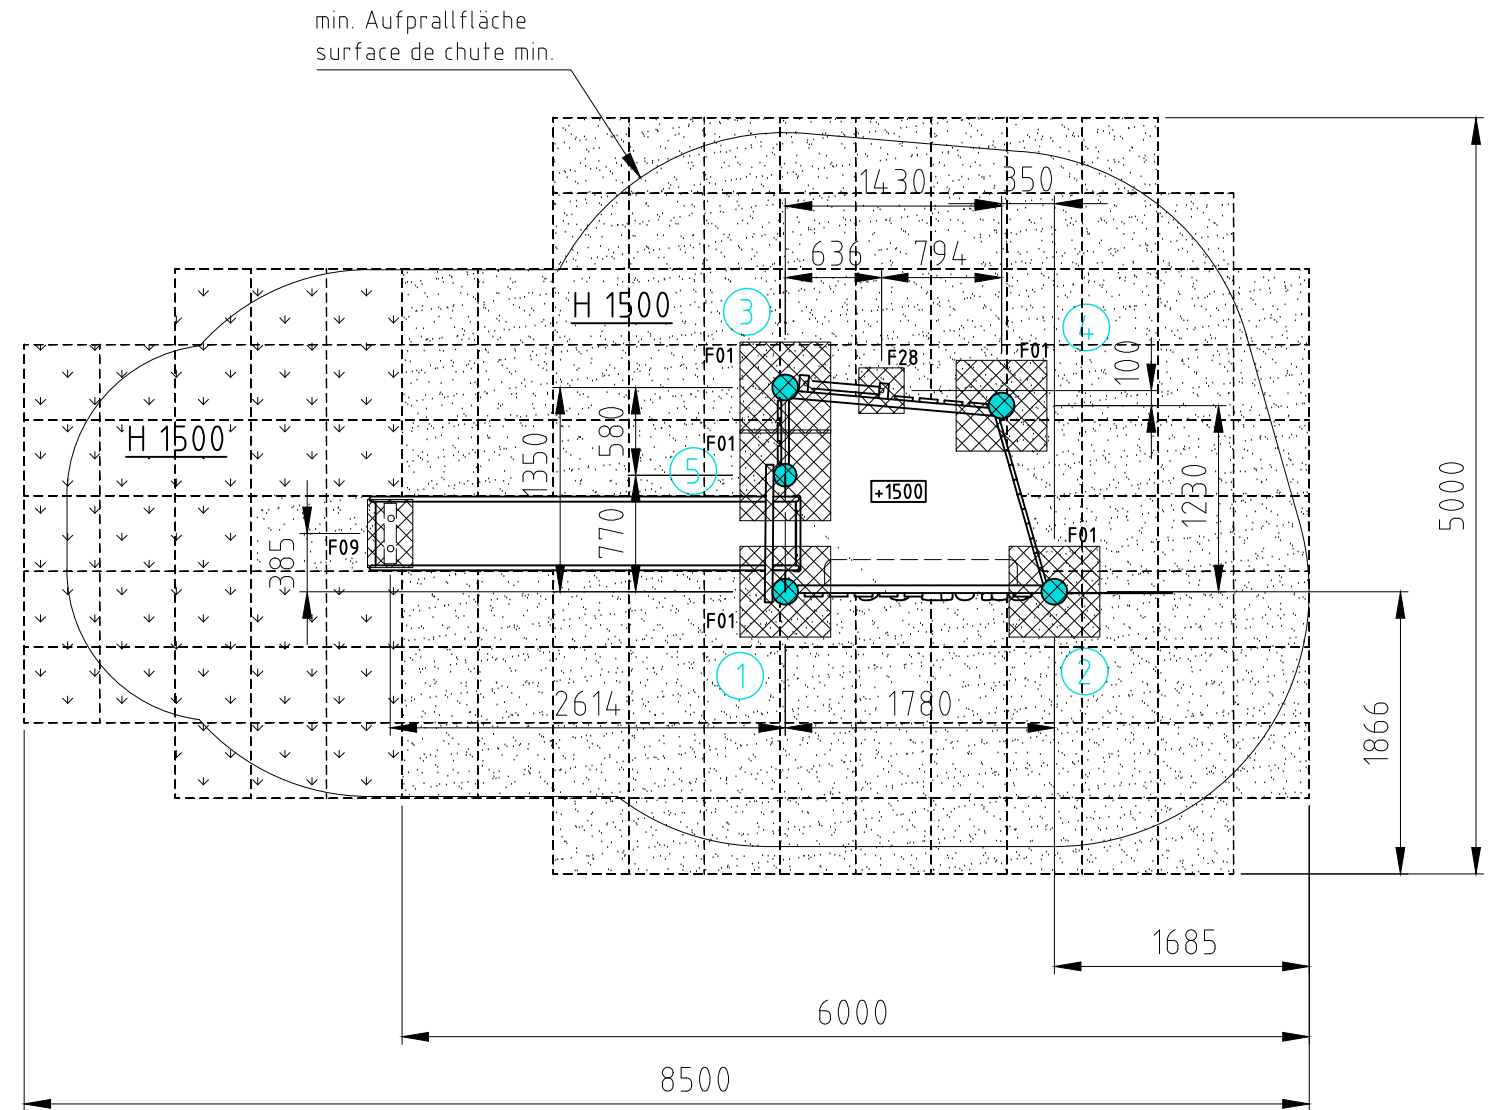

Norm:	Datum	Name	Objekt:
SN EN 1176-1:2018	Gez 26.05.2017	sa	42510-001-s Spielturm-Kombination
SN EN 1177:2018	Sachbearbeiter		
 Spiel- und Sportgeräte AG CH-6212 St. Erhard Tel 041 925 14 00 info@buerli.swiss			Auftraggeber: synthetischer Fallschutz / protection de chute synthétique
© by www.buerli.swiss	Offerte/Auftrag:	Zeichn-Nr.: 102168	Foundation M: 1:50 Layout: 1 A3 Index: B