




Fundament F01

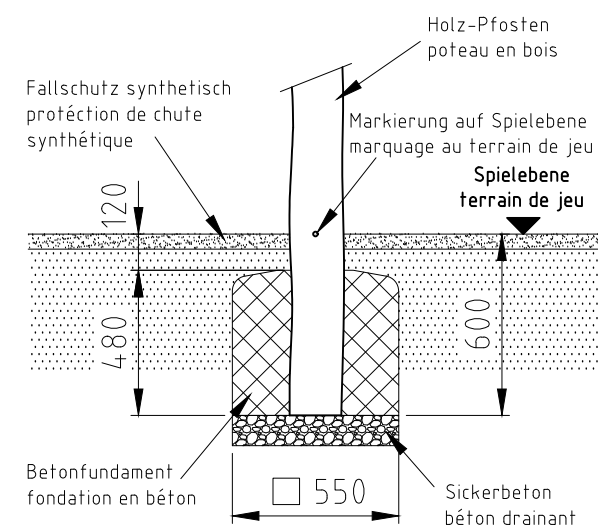


H= Fallhöhe
H= espace de chute

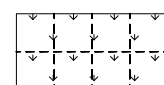


Aufprallfläche 0-100cm
espace de chute 0-100cm

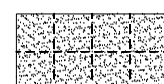

Aufprallfläche 0-150cm
espace de chute 0-150cm

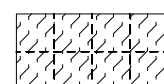


Aufprallfläche 0-180cm
espace de chute 0-180cm

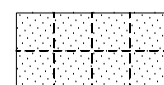


Aufprallfläche 0-220cm
espace de chute 0-220cm



Fundament F06

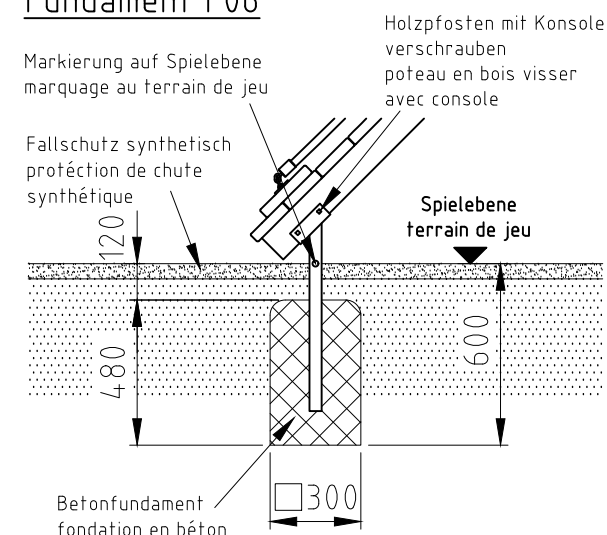

Fundament F09

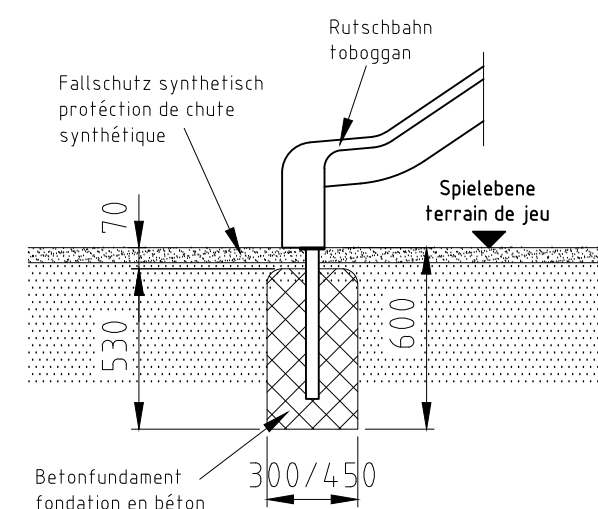

Fundament F15

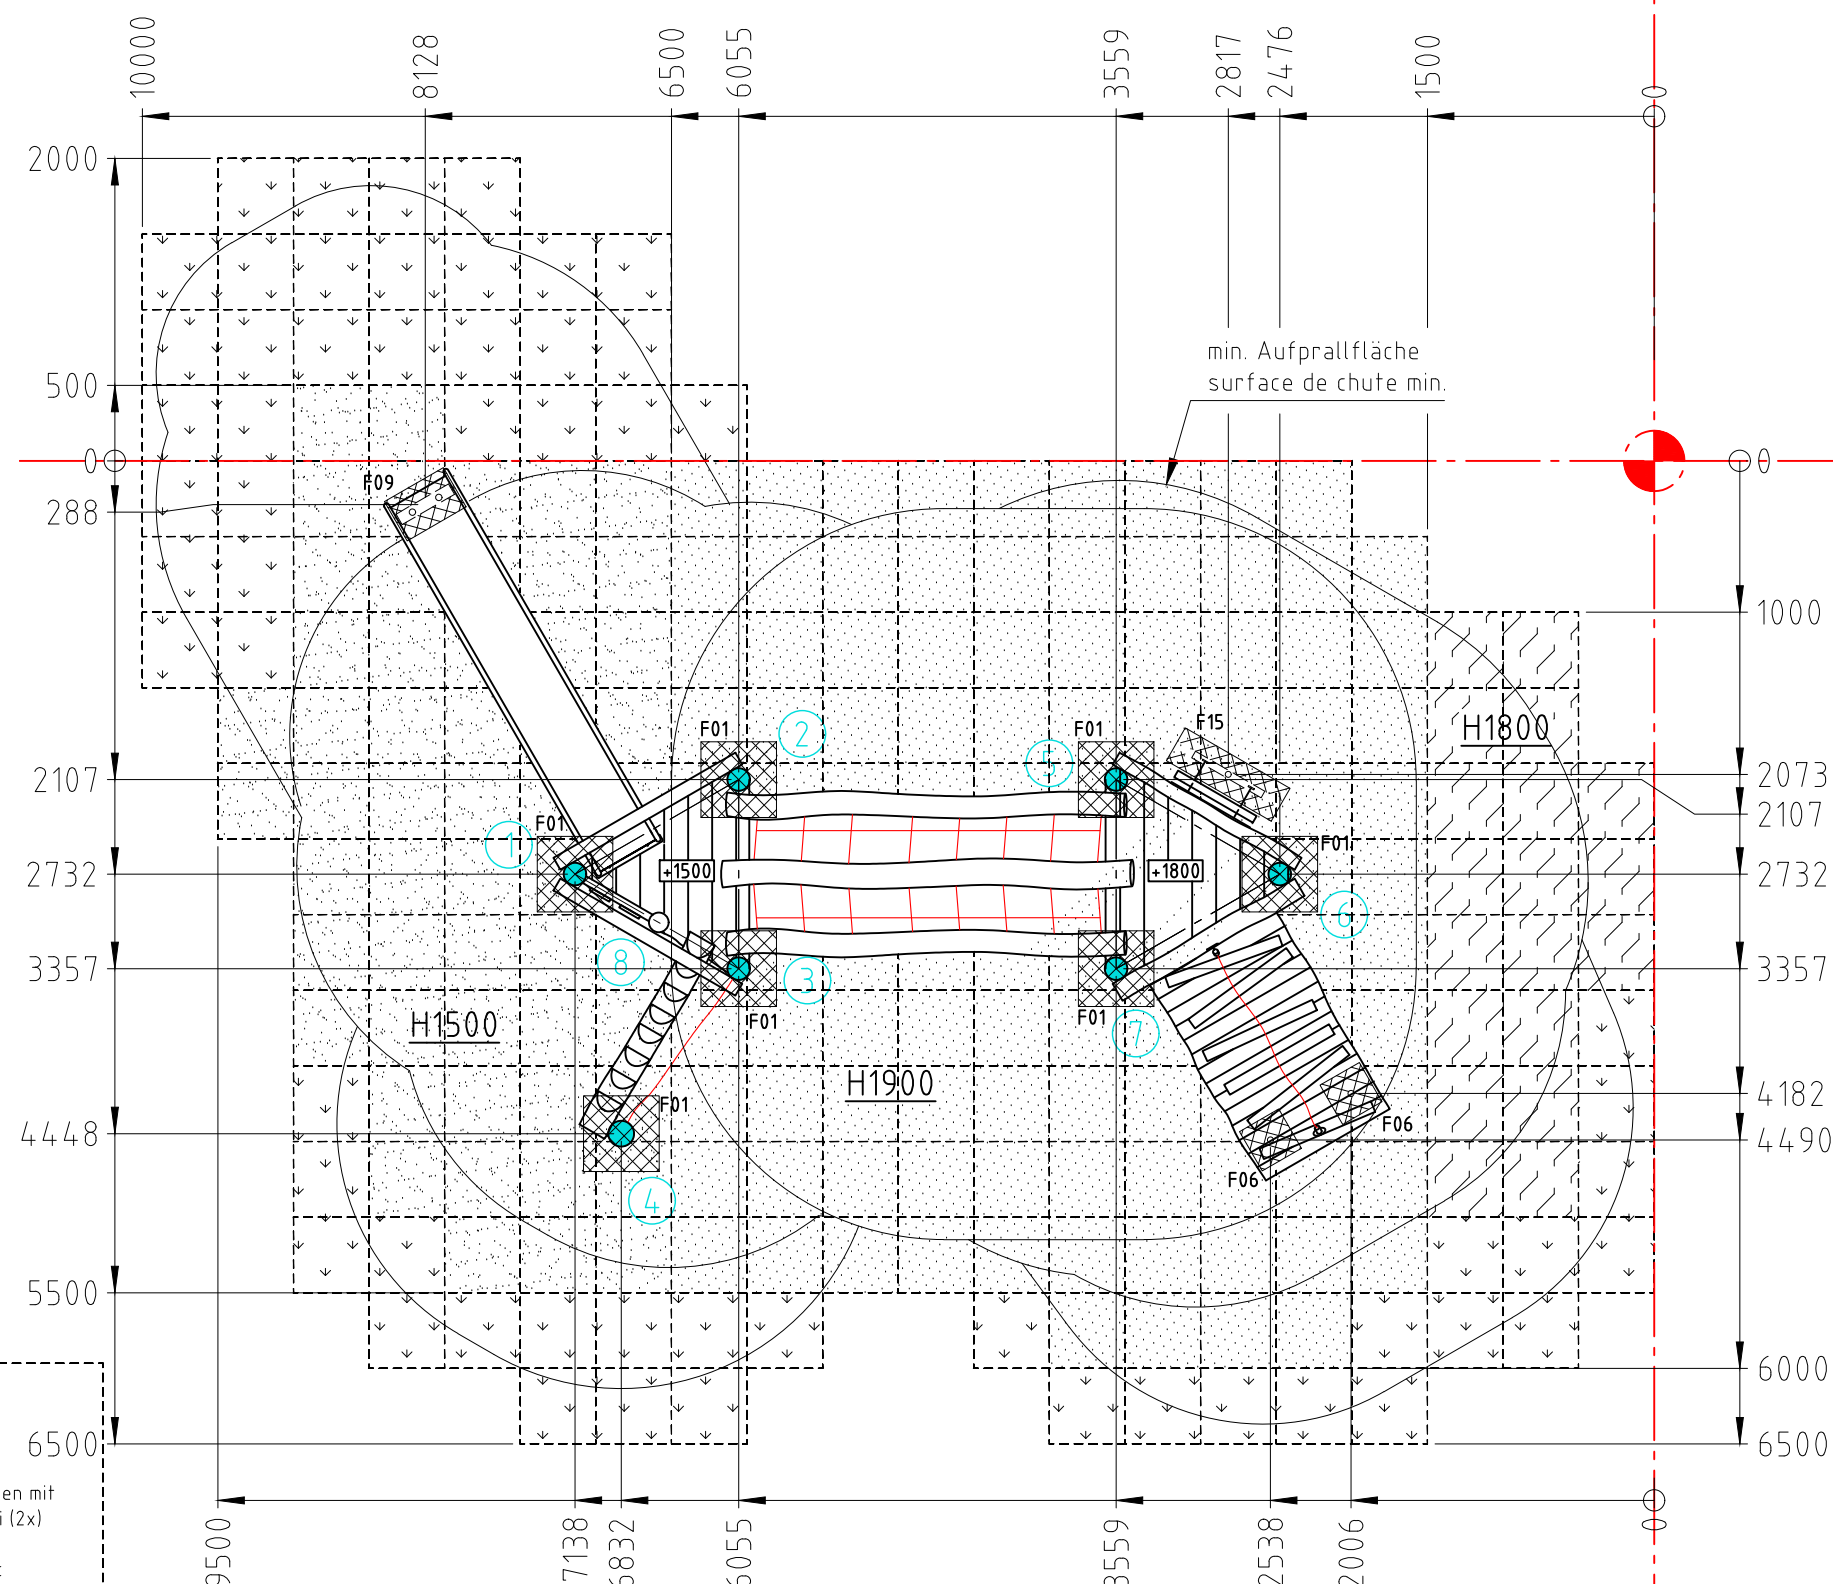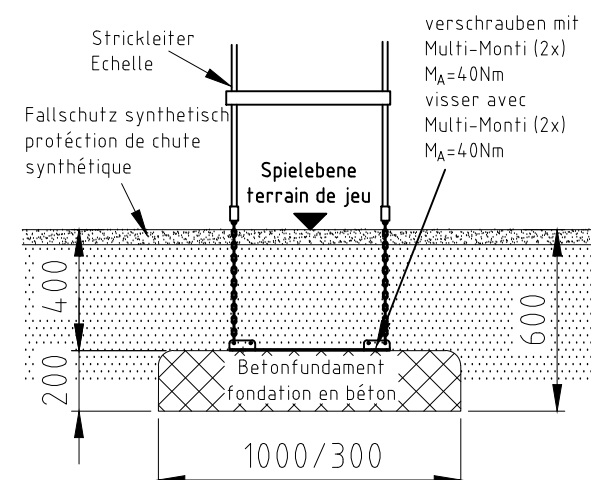

Norm: SN EN 1176-1:2018 SN EN 1177:2018		Datum	Name	Objekt: 42550-001-s Spielturm-Kombination		
	Gez	06.09.2016	sa			
	Sachbearbeiter					
 © by www.buerli.swiss	Spiel- und Sportgeräte AG CH-6212 St. Erhard Tel 041 925 14 00 info@buerli.swiss			Auftraggeber: synthetischer Fallschutz / protection de chute synthétique	Fundation	
					M: 1:50	
				Offerte/Auftrag:	Zeichn-Nr.: 027344.dwg	Layout: 1 A
					Index: D	

buerli

Spiel- und Sportgeräte AG
CH-6212 St. Erhard
Tel 041 925 14 00
info@buerli.swiss

© by www.buerli.swiss