


nicht vermasste Radien bei Aufprallfläche R1600
Espace de chute avec radius sans
indication de mesures R1600

Fundament F01

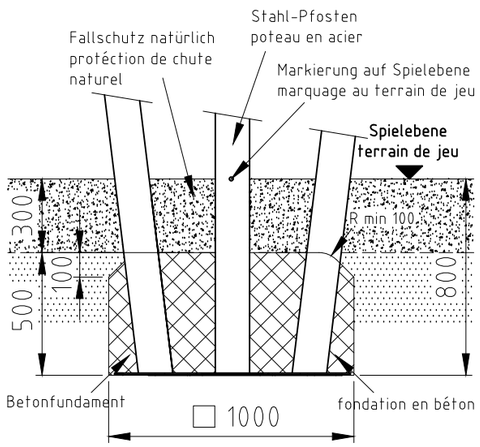


Fundament F06

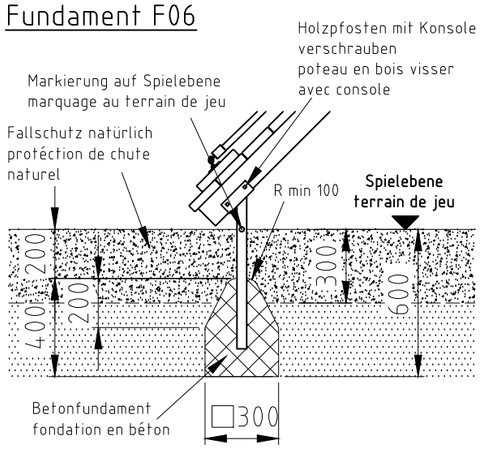

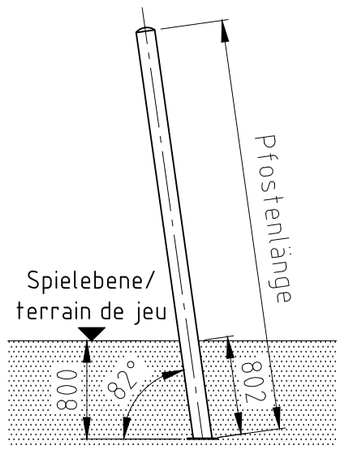

H= Fallhöhe
H= espace de chute


Aufprallfläche 0-200cm /
Schichtdicke min. 30cm
espace de chute 0-200cm /
épaisseur minimale de couche 30cm

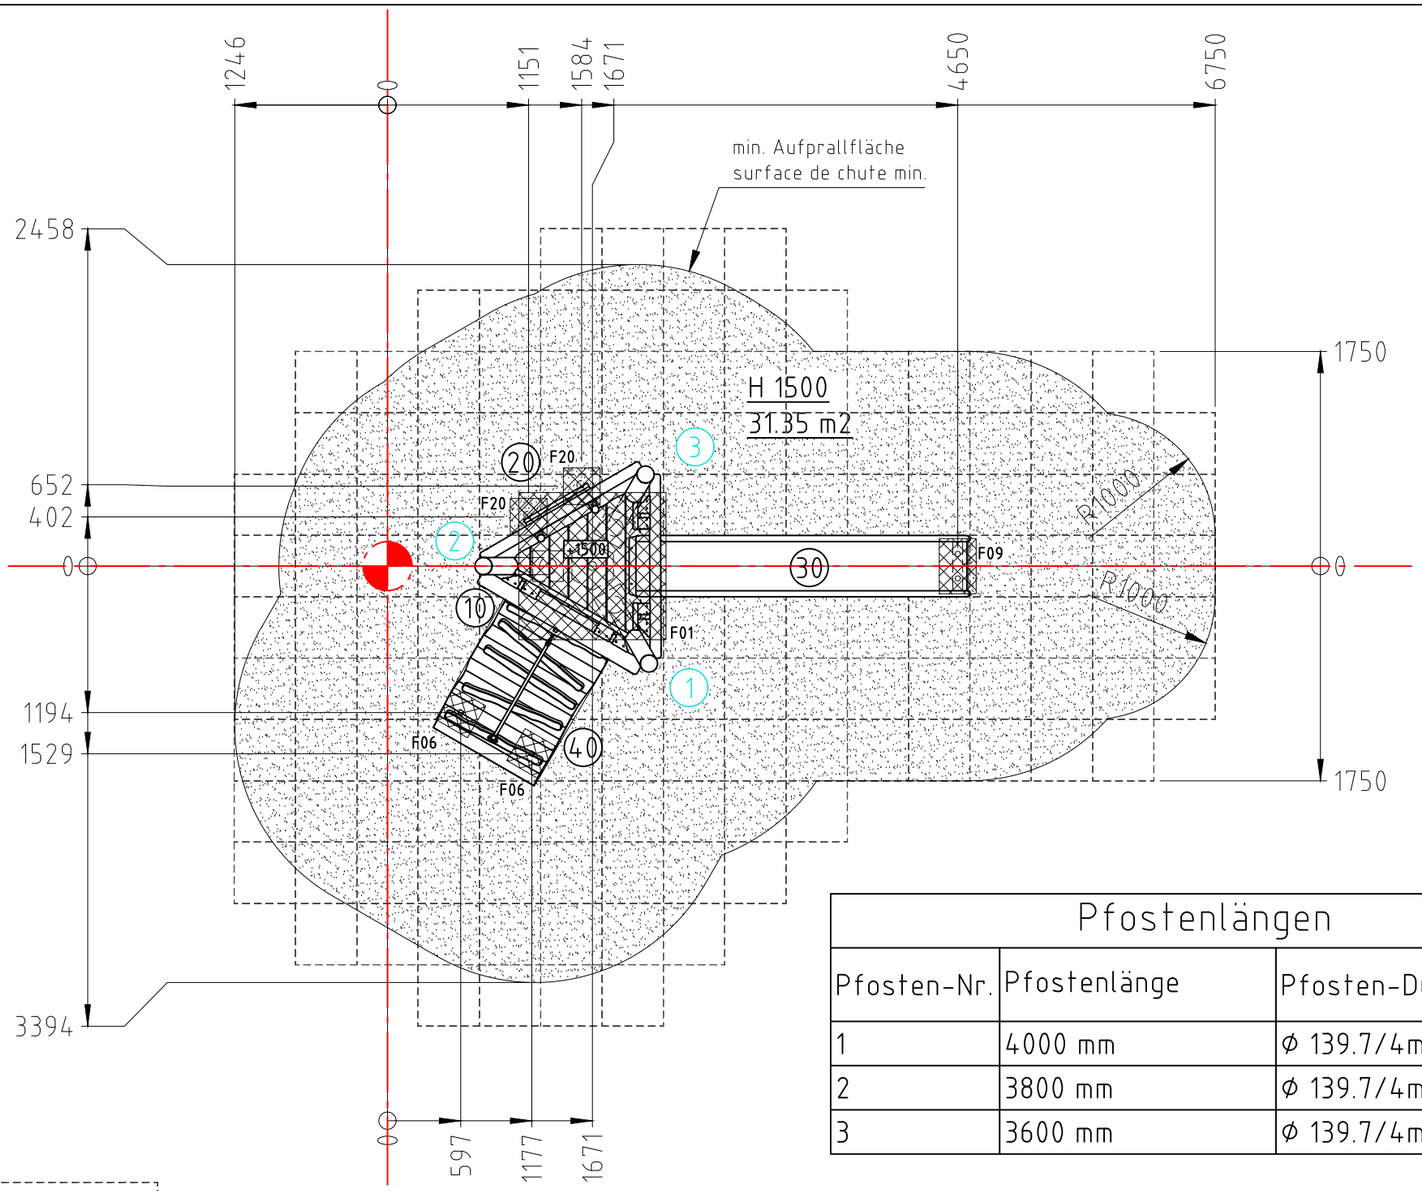


Pfostenlängen

Pfosten-Nr.	Pfostenlänge	Pfosten-Durchmesser
1	4000 mm	⌀ 139.7/4mm
2	3800 mm	⌀ 139.7/4mm
3	3600 mm	⌀ 139.7/4mm

Fundament F09

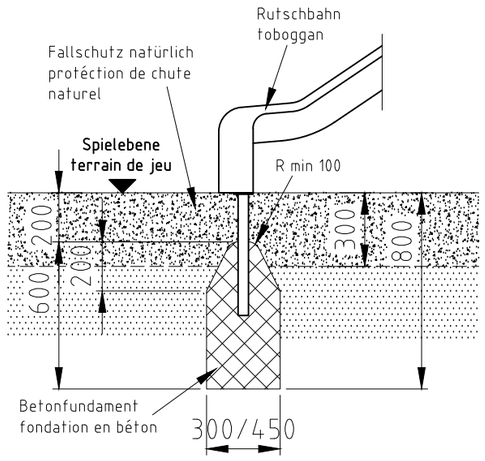

Fundament F20

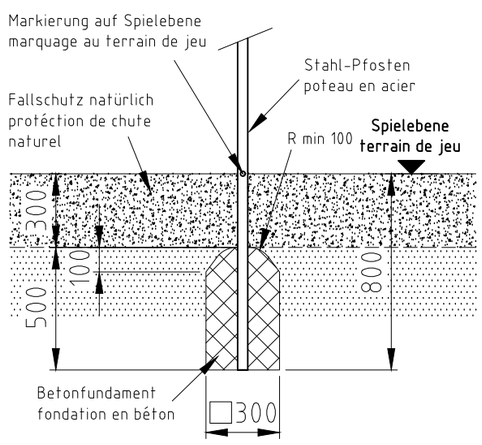

Geräteliste

Pos	Produkt-Bezeichnung
10	Turm zu 42605
20	A-05-302-40-001 Leiter PH150
30	A-99-001-40-001 Rutschbahn PH150
40	A-05-025-40-002 Schrägaufstieg PH150

Norm:		Datum	Name
SN EN 1176-1:2018 SN EN 1177:2018	Gez	15.04.2026	ms
	Sachbearbeiter		

buerli
Spiel- und Sportgeräte AG
CH-6212 St. Erhard
Tel 041 925 14 00
info@buerli.swiss

© by www.buerli.swiss

Objekt: 42605-001-n Spielturm-Kombination Stahl/Robinie

Auftraggeber: natürlicher Fallschutz / protéction de chute naturel

Fundation

M: 1:50

Layout: 1 A3

Offerte/Auftrag:

Zeichn-Nr.: 142217

Index: -