

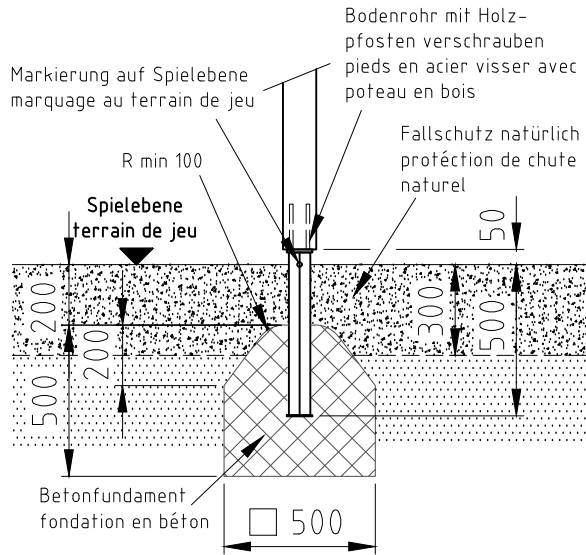
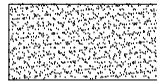


nicht vermasste Radien bei Aufprallfläche R1500  
 Espace de chute avec radius sans  
 indication de mesures R1500

### Fundament F01

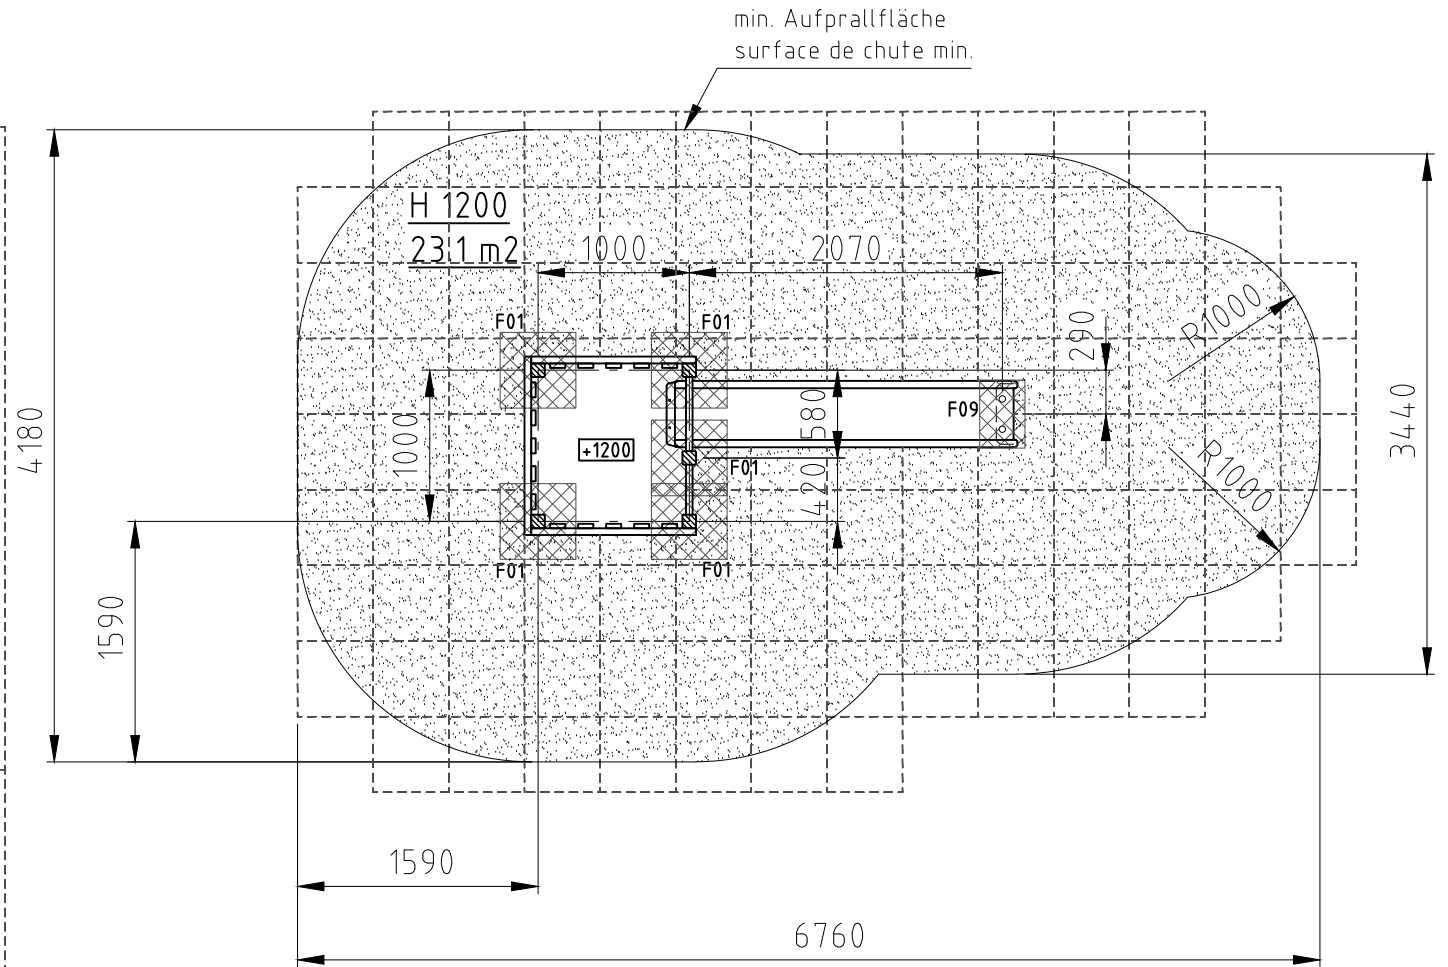

### Fundament F09

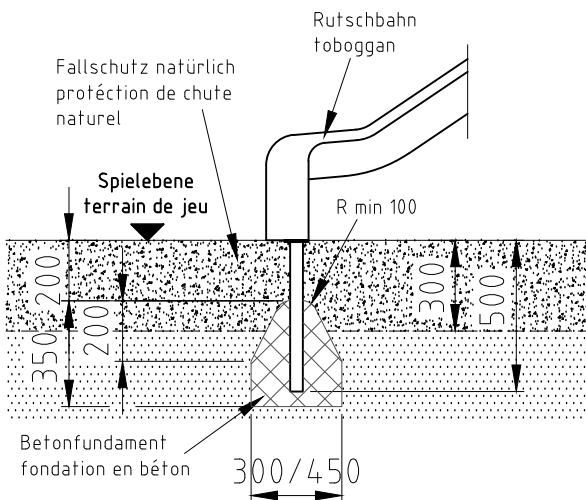

Aufprallfläche 0-200cm /  
 Schichtdicke min. 30cm  
 espace de chute 0-200cm /  
 épaisseur minimale de couche 30cm

H= Fallhöhe  
 H= espace de chute

Norm: SN EN 1176-1:2018 SN EN 1177:2018	Datum	Name	Objekt: 54200-001-n Turm mit Rutschbahn	Auftraggeber: natürlicher Fallschutz / protection de chute naturel	Fundation M: 1:50 Layout: 1 A4q
	Gez	Sachbearbeiter			
	08.04.2016	js		Offerte/Auftrag:	Zeichn-Nr.: 025162.dwg
Spiel- und Sportgeräte AG CH-6212 St. Erhard Tel 041 925 14 00 info@buerli.swiss				Index: B	
© by www.buerli.swiss					