




Fundament F01

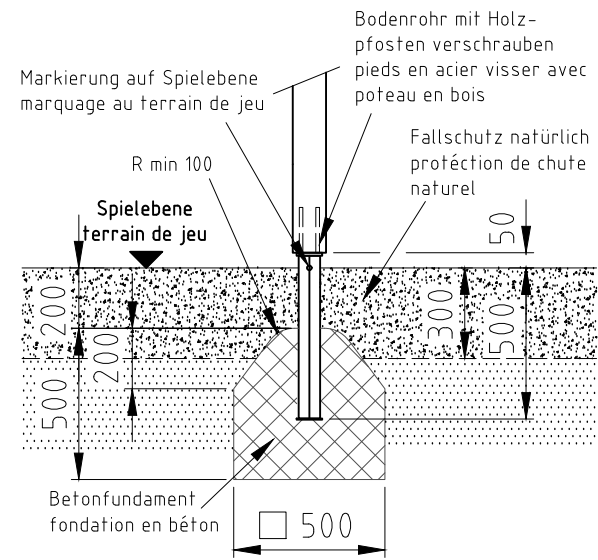

Fundament F07

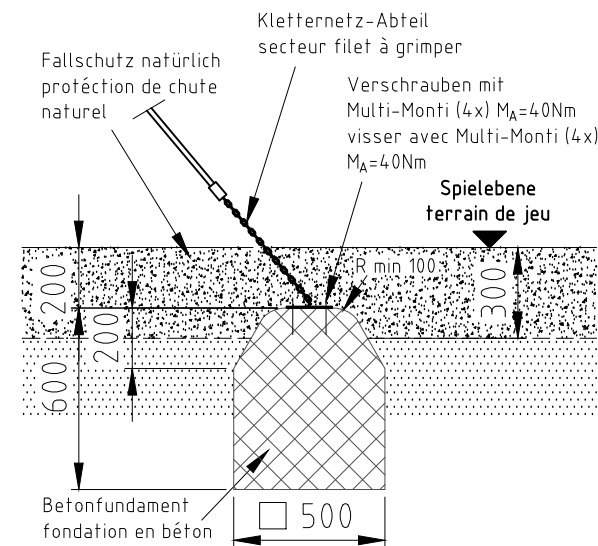

Fundament F09

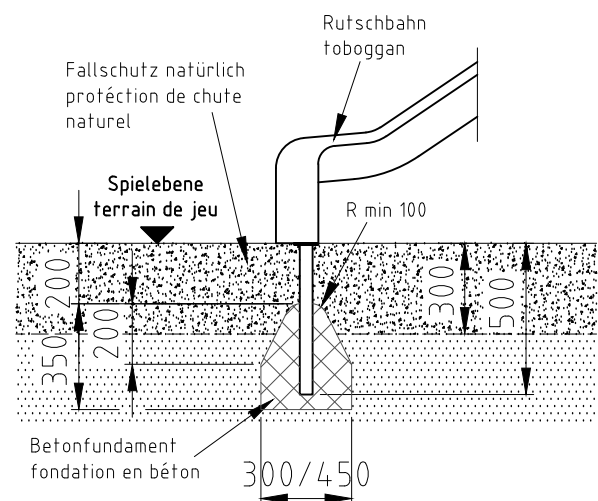


H= Fallhöhe
H= espace de chute



Aufprallfläche 0-200cm /
Schichtdicke min. 30cm
espace de chute 0-200cm /
épaisseur minimale de couche 30cm

nicht vermasste Radien bei Aufprallfläche R1500
Espace de chute avec radius sans
indication de mesures R1500

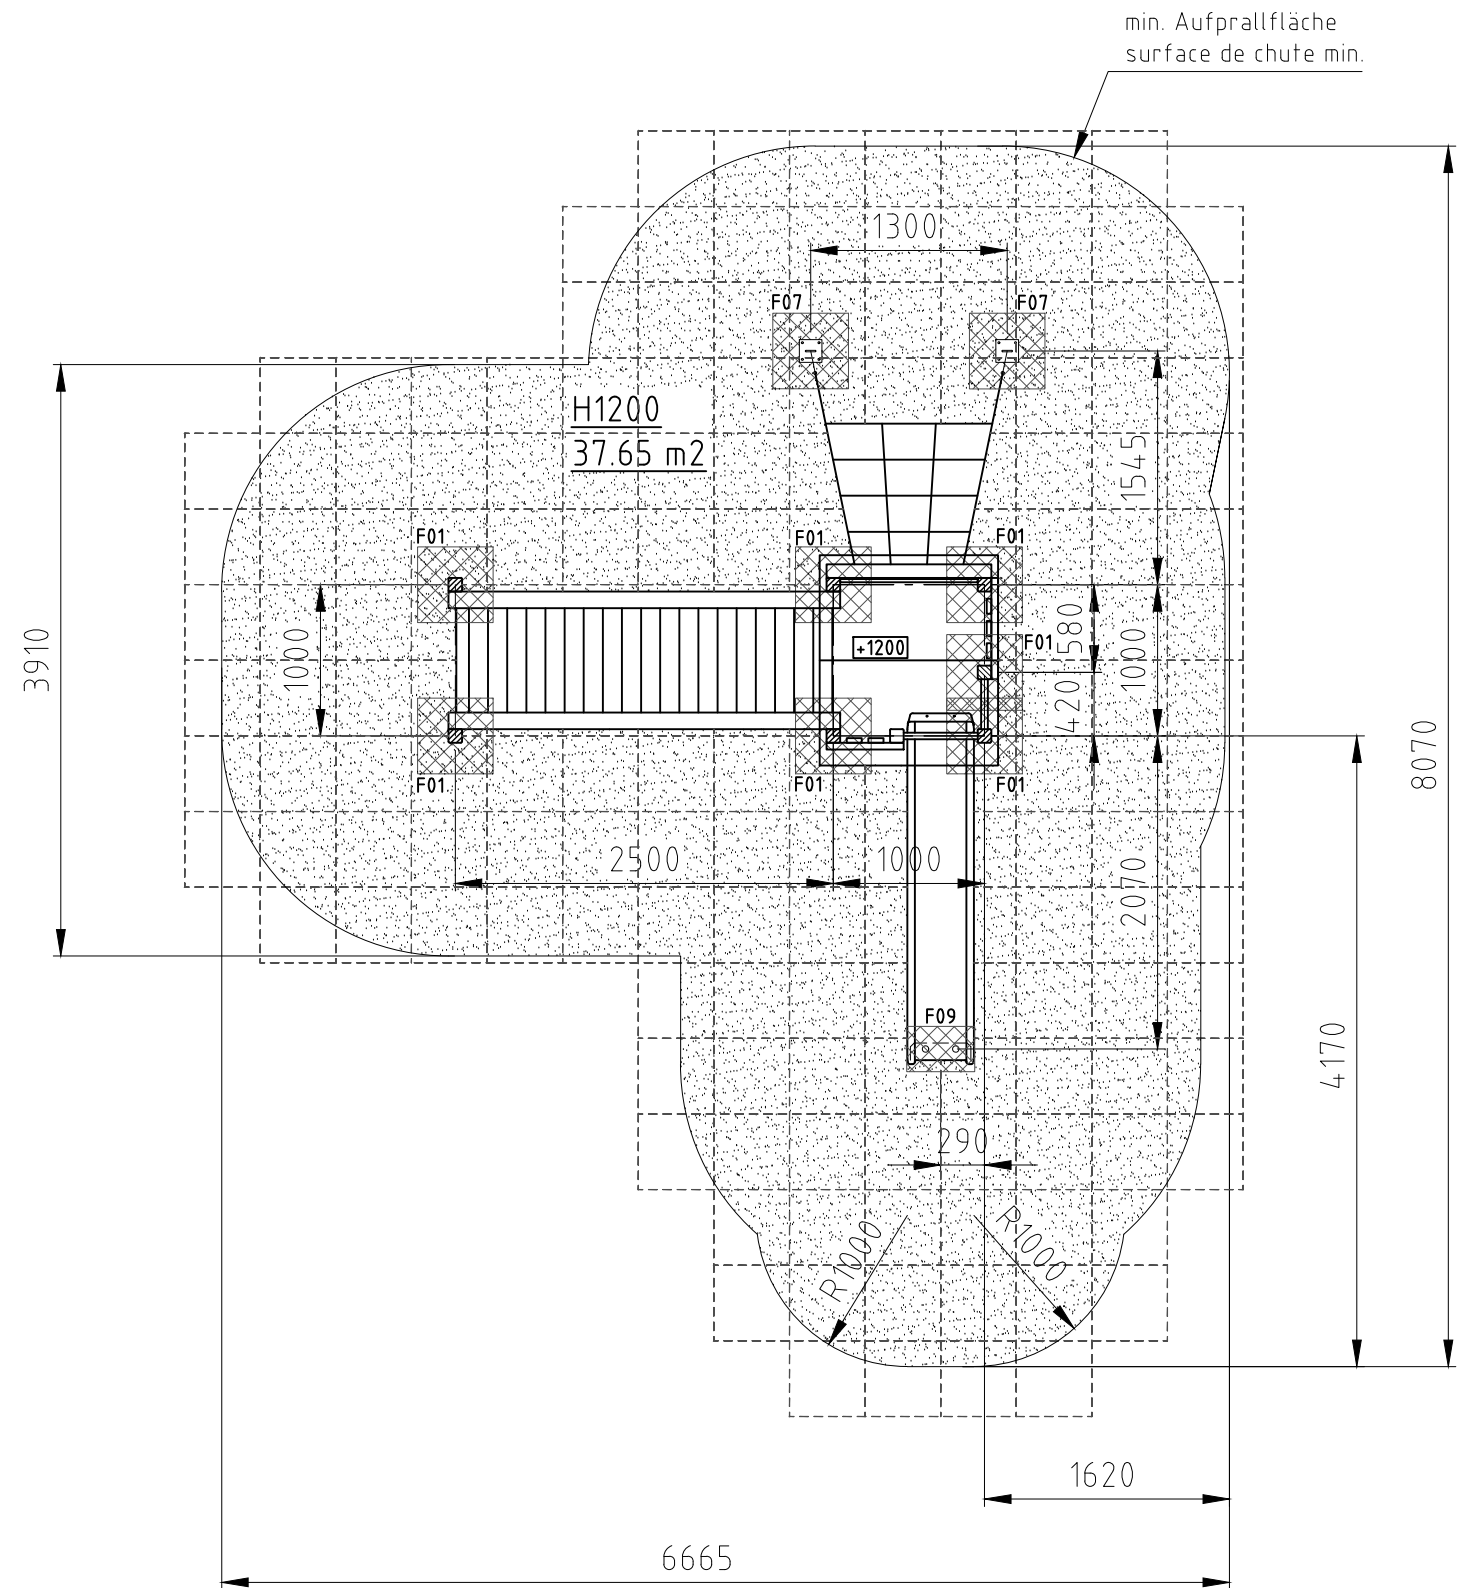

Norm:	Datum	Name	Objekt:
SN EN 1176-1: 2008	Gez 08.04.2016	js	54230-001-n Spielturm-Kombination
SN EN 1177: 2008	Sachbearbeiter		
			Auftraggeber:
Spiel- und Sportgeräte AG CH-6212 St. Erhard Tel 041 925 14 00 info@buerli.swiss			natürlicher Fallschutz / protection de chute naturel
© by www.buerli.swiss			M: 1:50 Layout: 1 A3 Zeichn.-Nr.: 025167.dwg Index: -