




Fundament F01

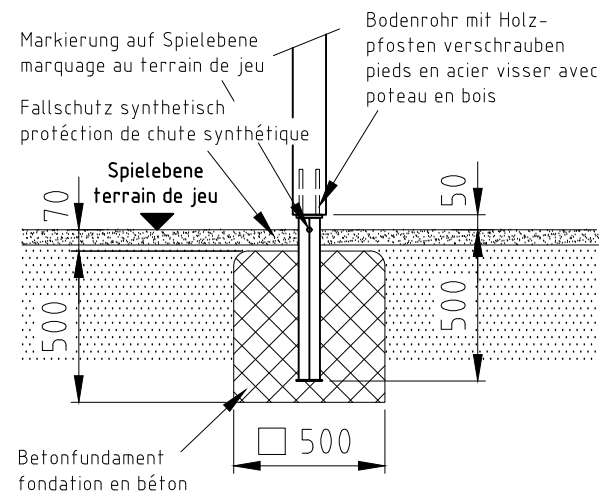


Fundament F01-R

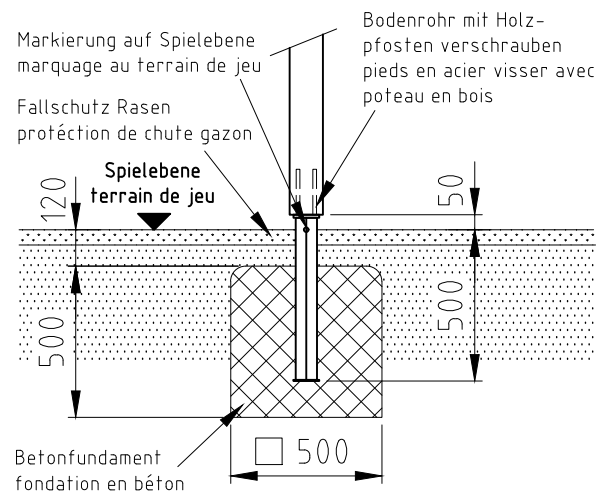


Fundament F07

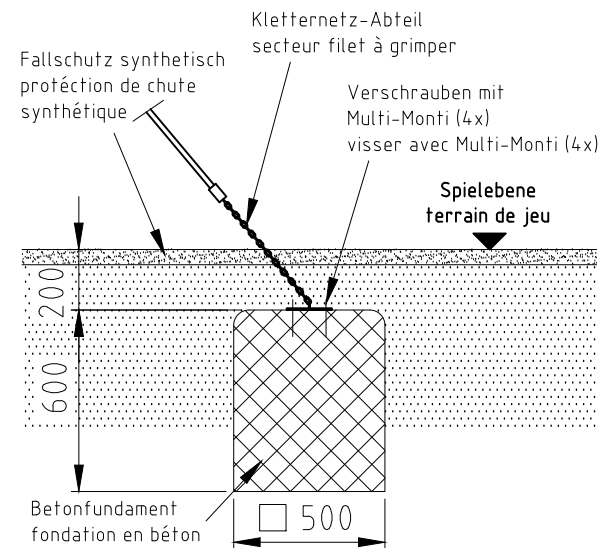


Fundament F09

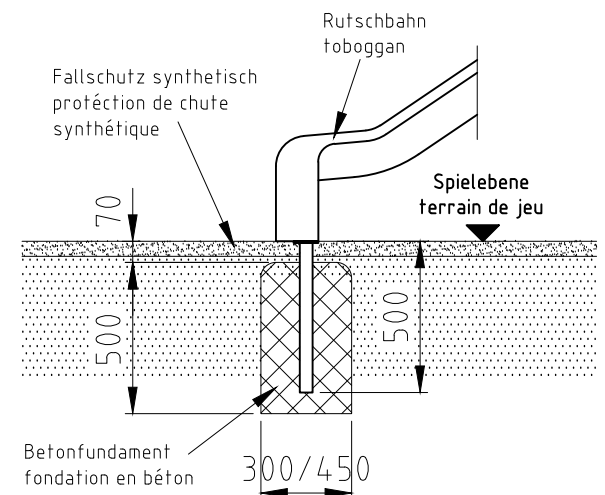


H= Fallhöhe
H= espace de chute

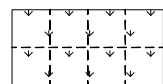

Aufprallfläche 0-100cm
espace de chute 0-100cm

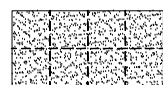

Aufprallfläche 0-180cm
espace de chute 0-180cm

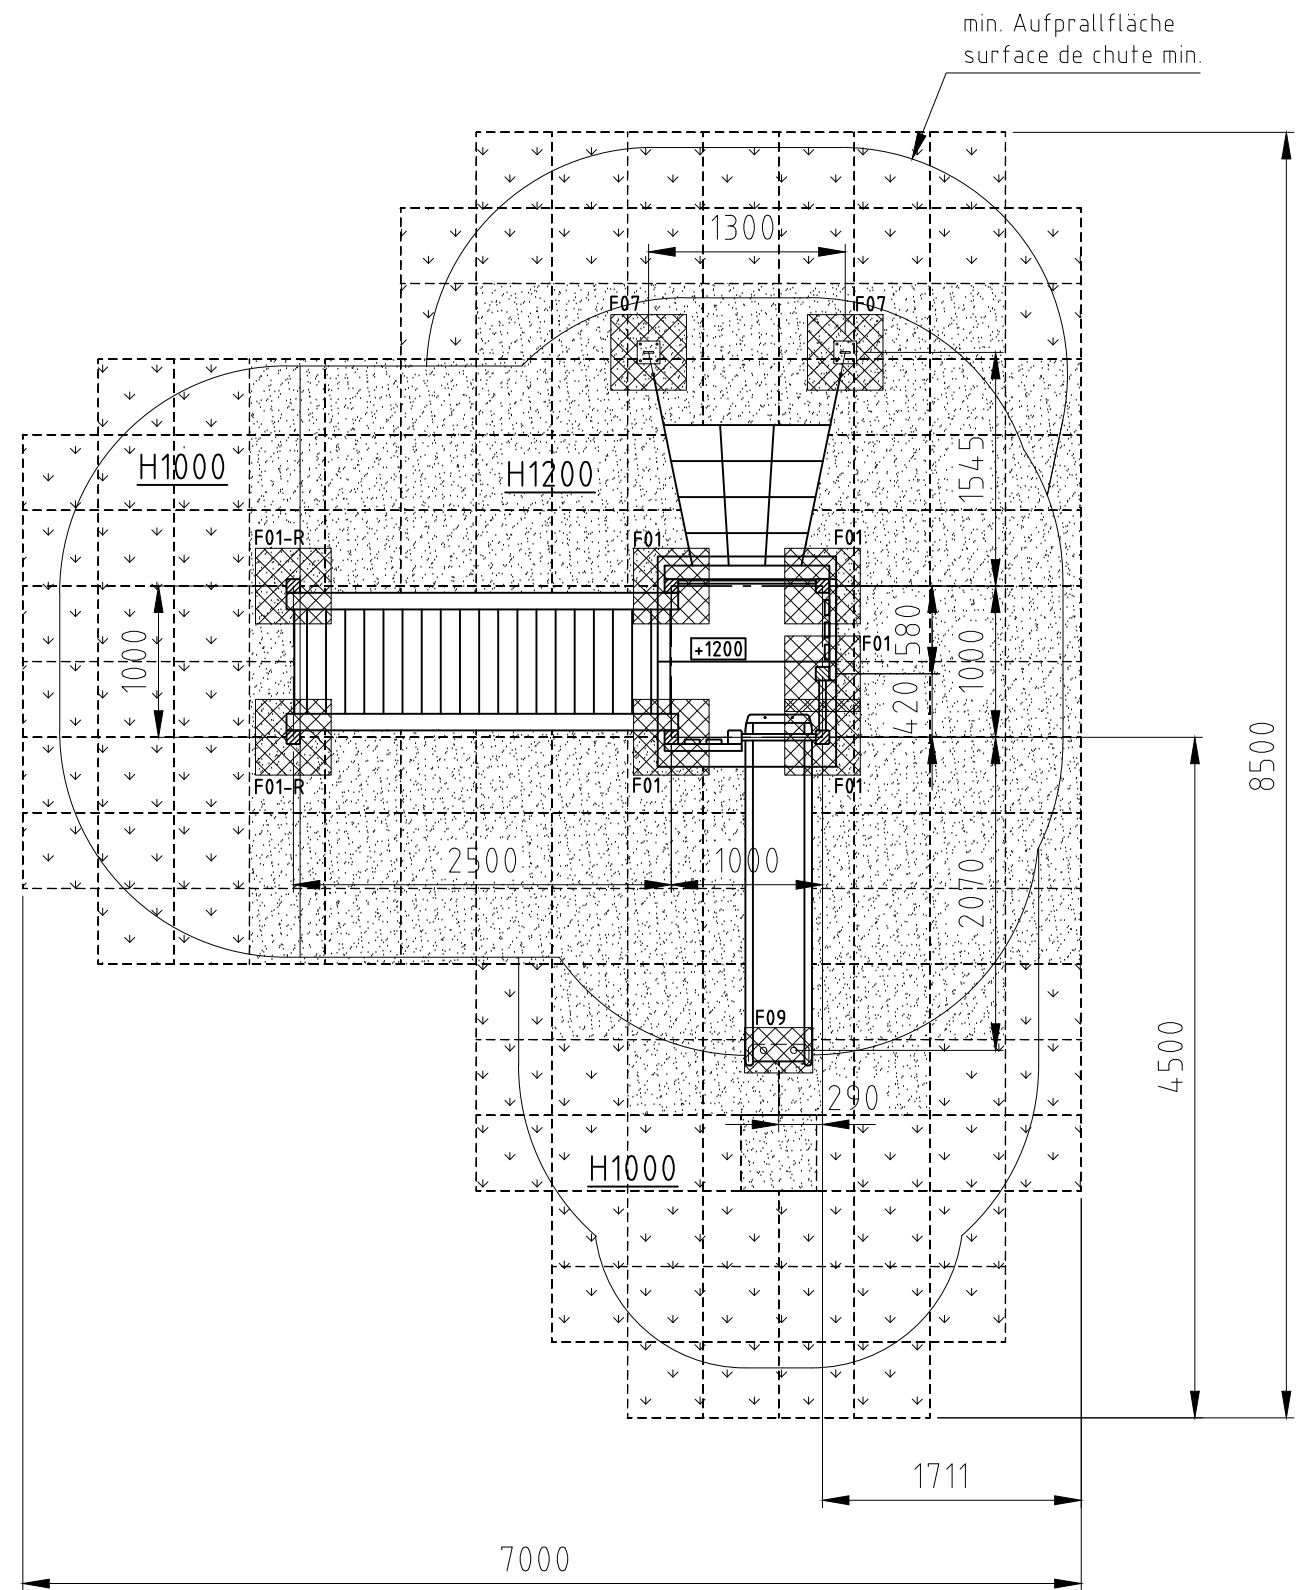

Norm:	SN EN 1176-1: 2008 SN EN 1177: 2008	Datum:	08.04.2016	Name:	js	Objekt:	54230-001-s Spielturm-Kombination
		Sachbearbeiter:				Auftraggeber:	synthetischer Fallschutz / protection de chute synthétique
						Fundation:	M: 1:50
© by www.buerli.swiss						Layout:	1 A3
						Offerte/Auftrag:	Zeichn-Nr.: 025166.dwg
						Index:	-