Fundament F01

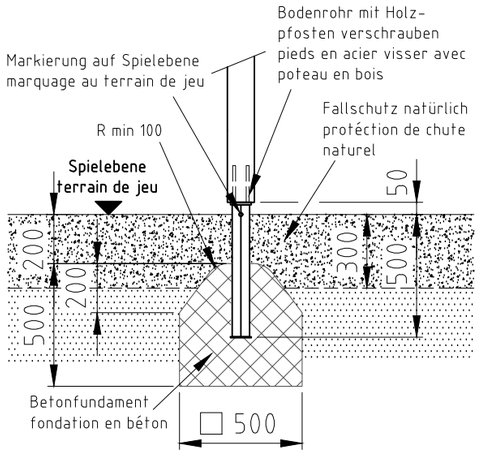

Fundament F05

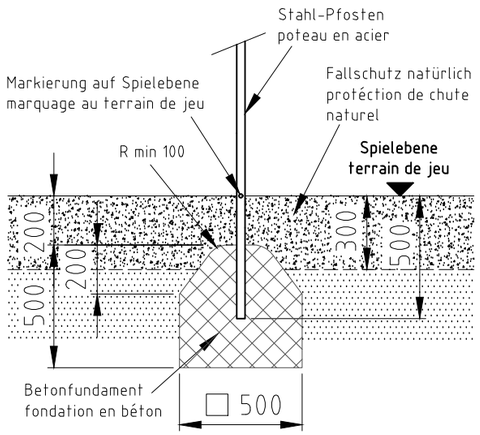

Fundament F09

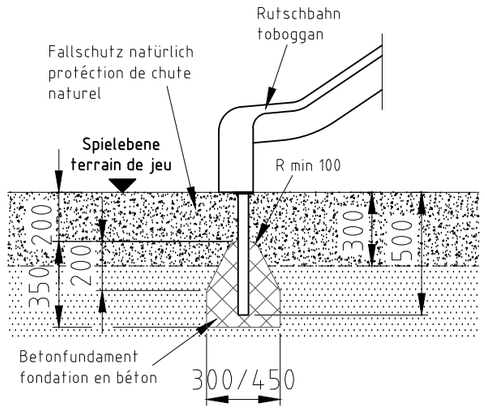

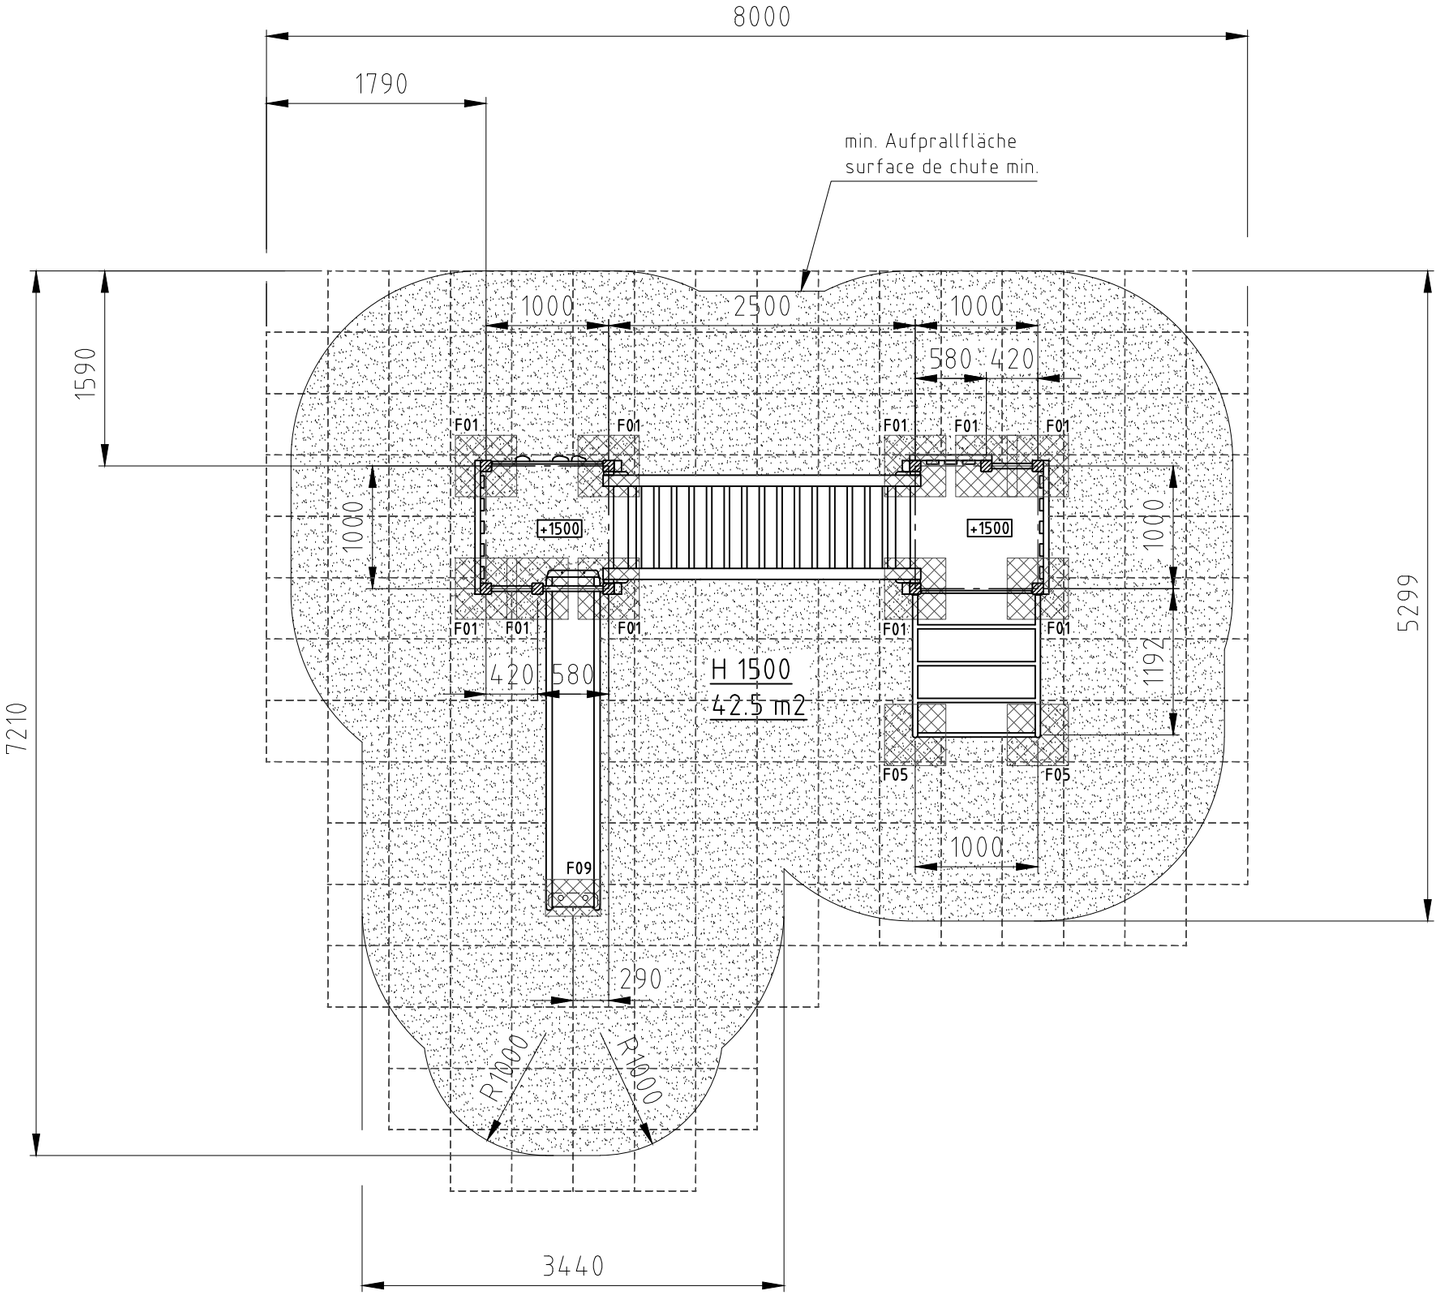

H= Fallhöhe
H= espace de chute

Aufprallfläche 0-200cm /
Schichtdicke min. 30cm
espace de chute 0-200cm /
épaisseur minimale de couche 30cm

nicht vermasste Radien bei Aufprallfläche R1500
Espace de chute avec radius sans
indication de mesures R1500

Norm: SN EN 1176-1: 2018 SN EN 1177: 2018		Datum	Name
	Gez	11.04.2016	js
	Sachbearbeiter		

Objekt: 54290-001-n Spielturm-Kombination

buerli
Spiel- und Sportgeräte AG
CH-6212 St. Erhard
Tel 041 925 14 00
info@buerli.swiss

© by www.buerli.swiss

Auftraggeber: natürlicher Fallschutz / protéction de chute naturel

Fundation

M: 1:50

Layout: 1 A3

Offerte/Auftrag: | Zeichn-Nr.: 025202.dwg | Index: B