




Fundament F01

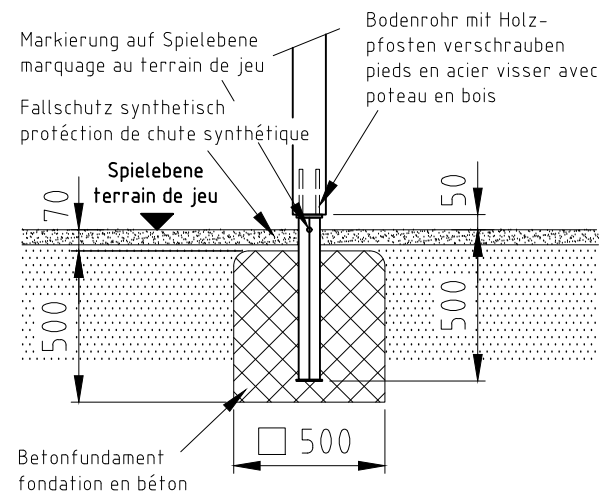


Fundament F03

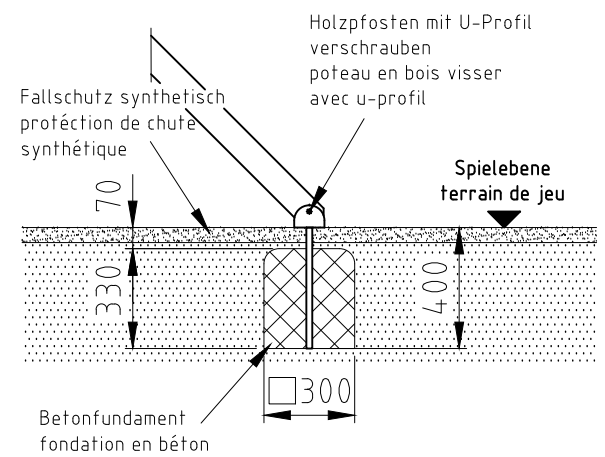

H= Fallhöhe
H= espace de chute

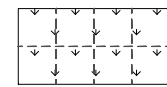


Aufprallfläche 0-100cm
espace de chute 0-100cm


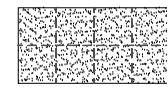


Aufprallfläche 0-150cm
espace de chute 0-150cm

Fundament F05

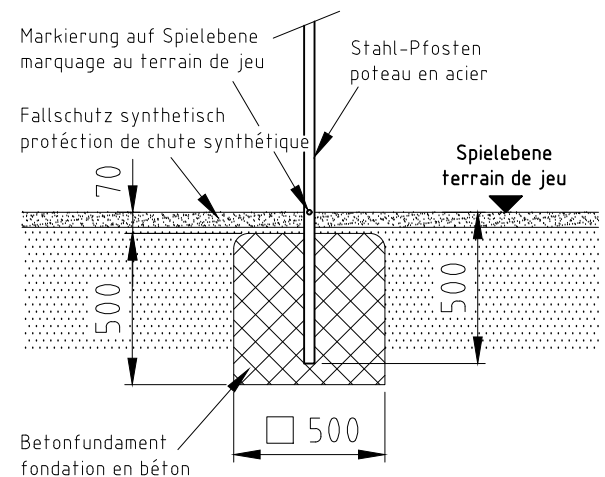

Fundament F09

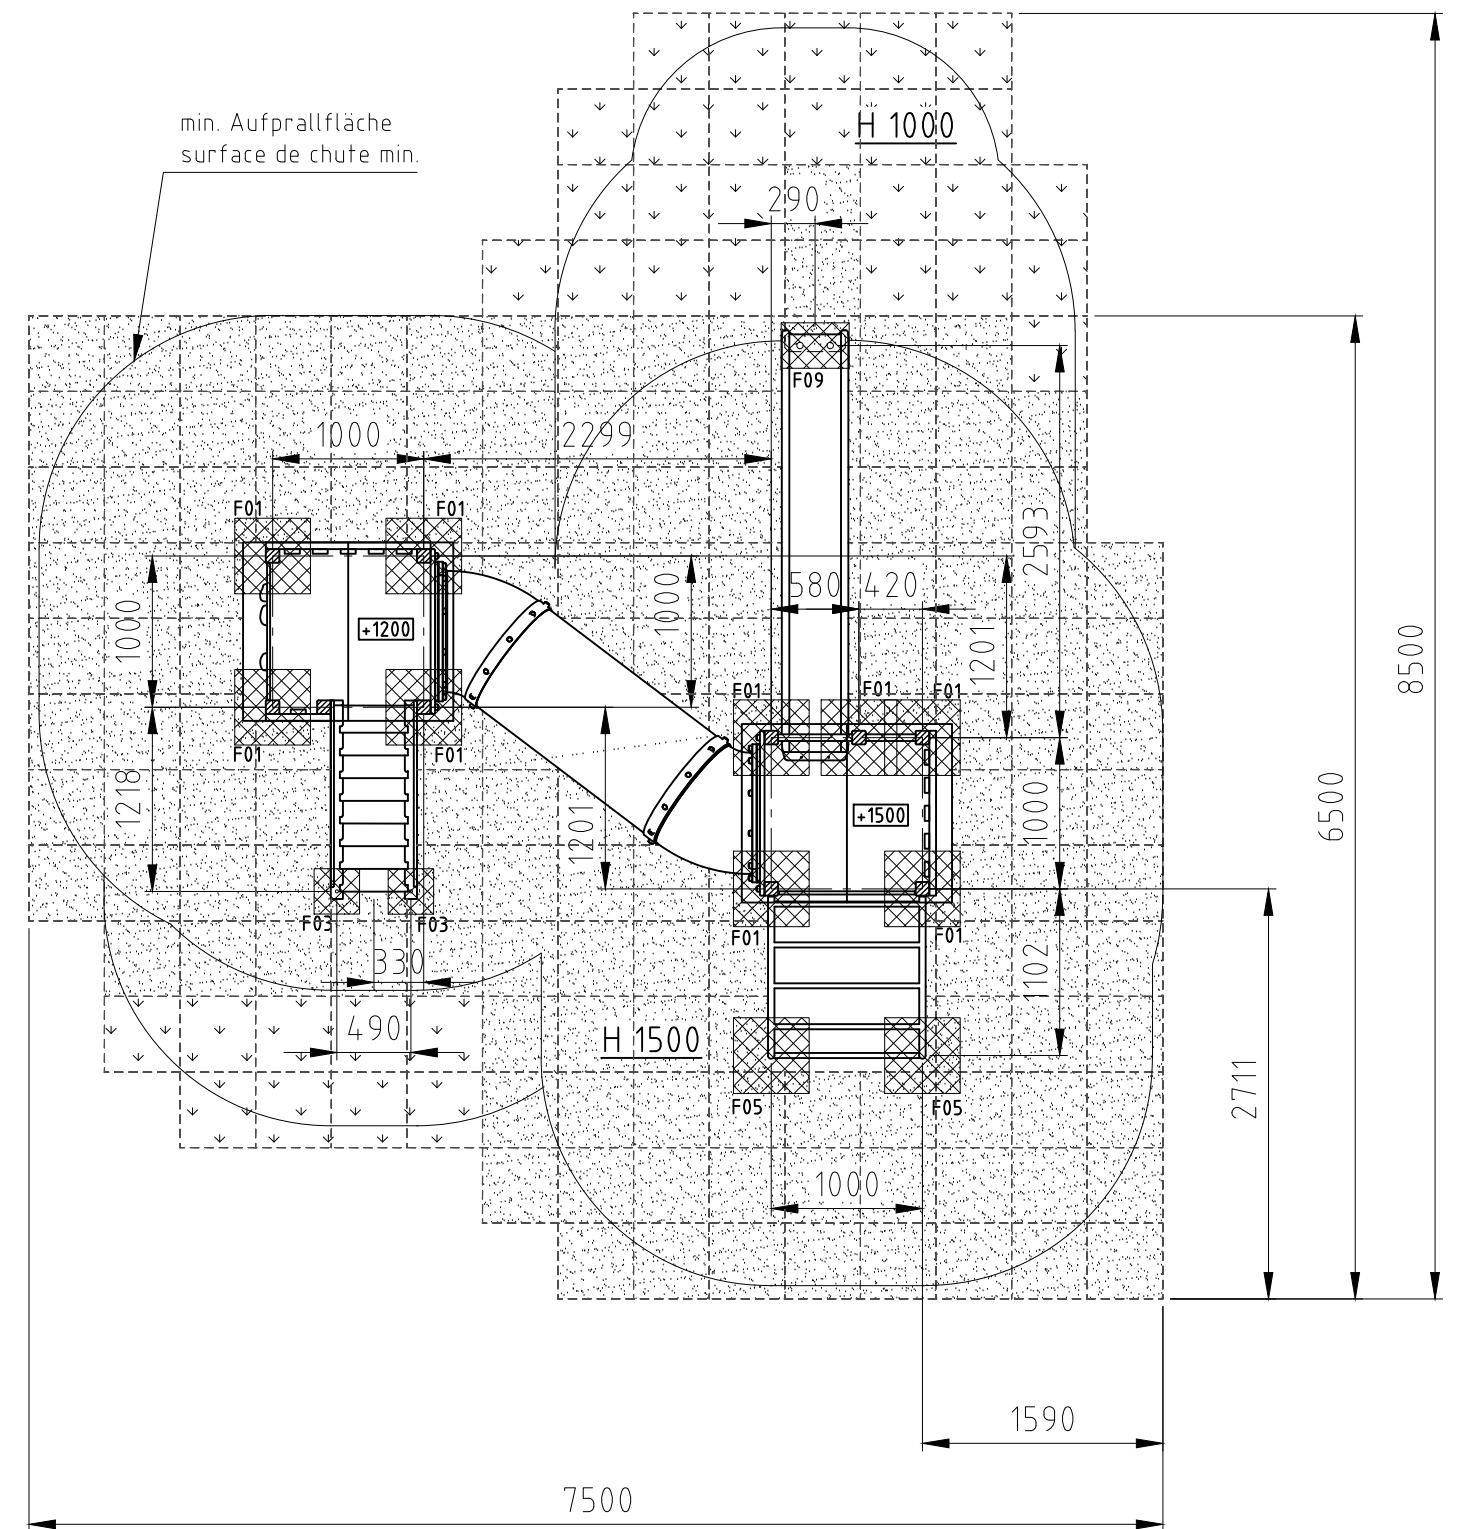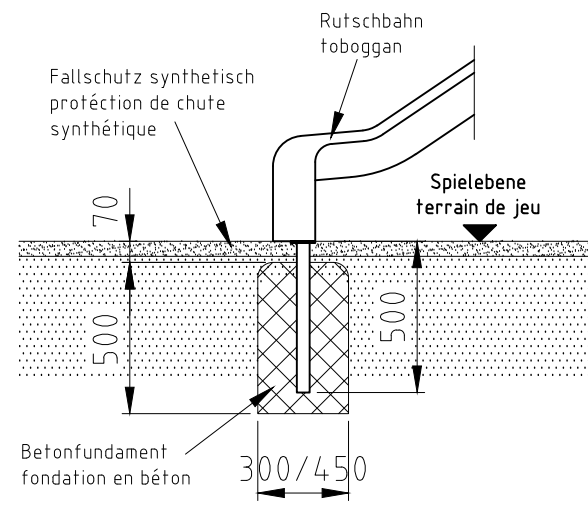

Norm:	SN EN 1176-1: 2018 SN EN 1177: 2018	Datum:	13.01.2014	Name:	ms	Objekt:	54370-001-s Spielturm-Kombination	
		Sachbearbeiter:		Auftraggeber:			Fundation	
				synthetischer Fallschutz / protection de chute synthétique			M:	1:50
				Offerte/Auftrag:			Layout: 1	A3
				Zeichn-Nr.: 018372.dwg			Index:	C

buerli

Spiel- und Sportgeräte AG
CH-6212 St. Erhard
Tel 041 925 14 00
info@buerli.swiss

© by www.buerli.swiss