Fundament F01

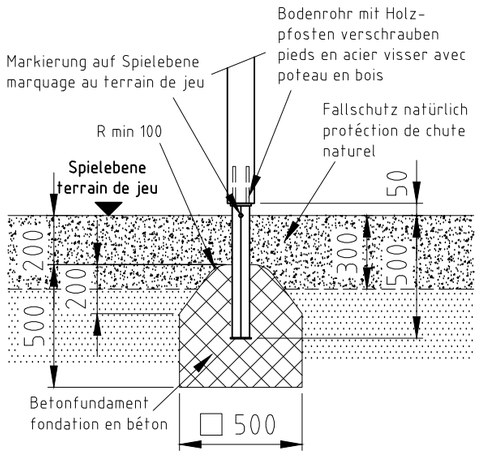

Fundament F05

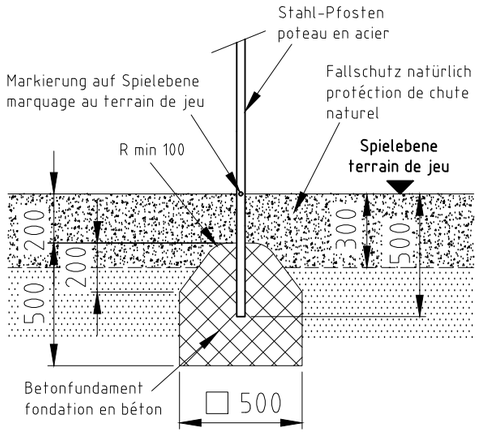

H= Fallhöhe
H= espace de chute

Aufprallfläche 0-200cm /
Schichtdicke min. 30cm
espace de chute 0-200cm /
épaisseur minimale de couche 30cm

nicht vermasste Radien bei Aufprallfläche R1500
Espace de chute avec radius sans
indication de mesures R1500

Fundament F09

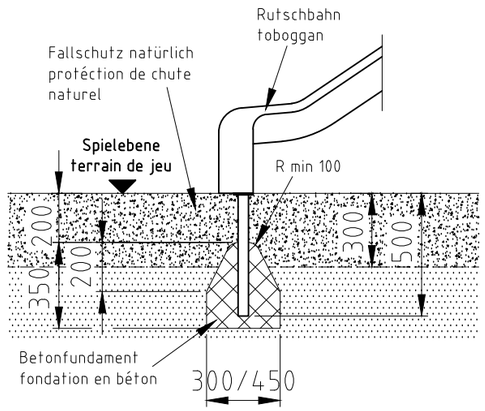

Fundament F18

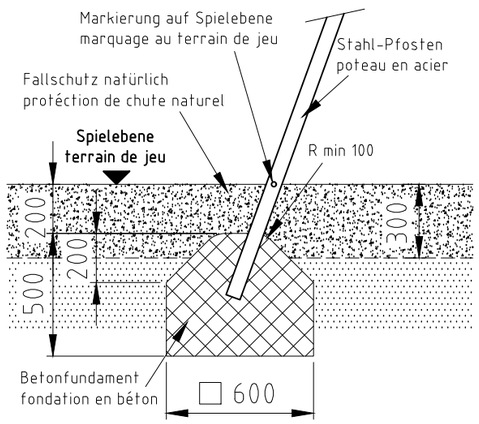

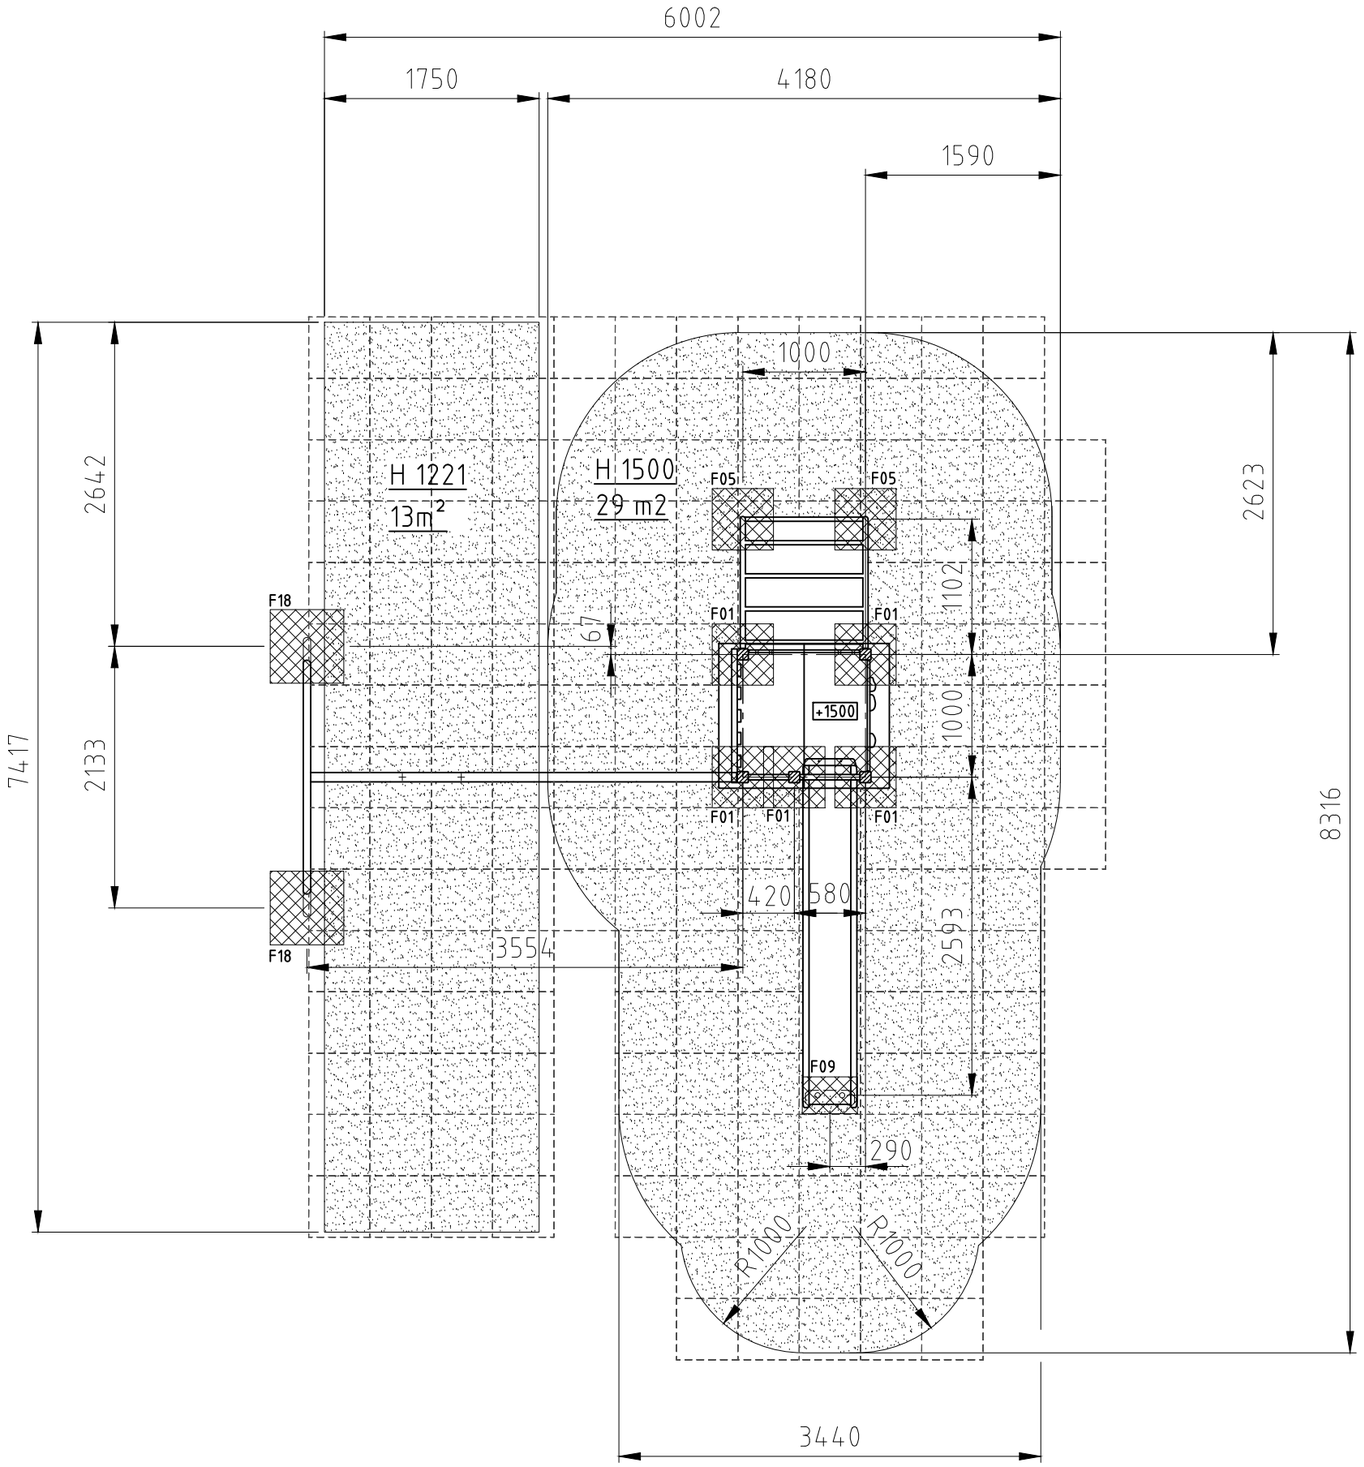

Norm:		Datum	Name	Objekt:
SN EN 1176-1:2018 SN EN 1177:2018	Gez	30.05.2016	js	54600-001-n Spielturm-Kombination
	Sachbearbeiter			

büerli
Spiel- und Sportgeräte AG
CH-6212 St. Erhard
Tel 041 925 14 00
info@buerli.swiss

© by www.buerli.swiss

Auftraggeber:	Fundation	
natürlicher Fallschutz / protéction de chute naturel	M: 1:50	
	Layout: 1	A3
Offerte/Auftrag:	Zeichn-Nr.: 025757.dwg	Index: B