




Fundament F02

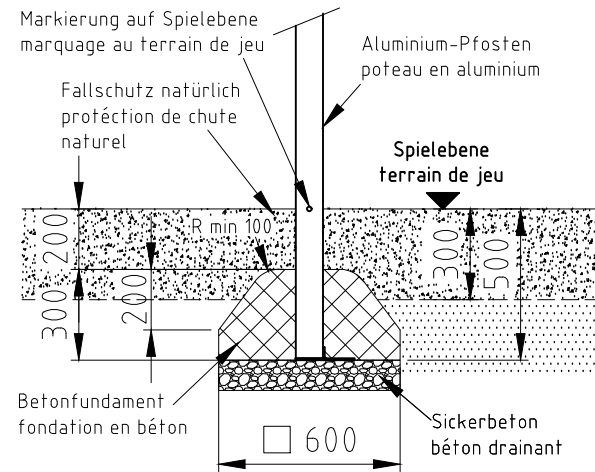

Fundament F06

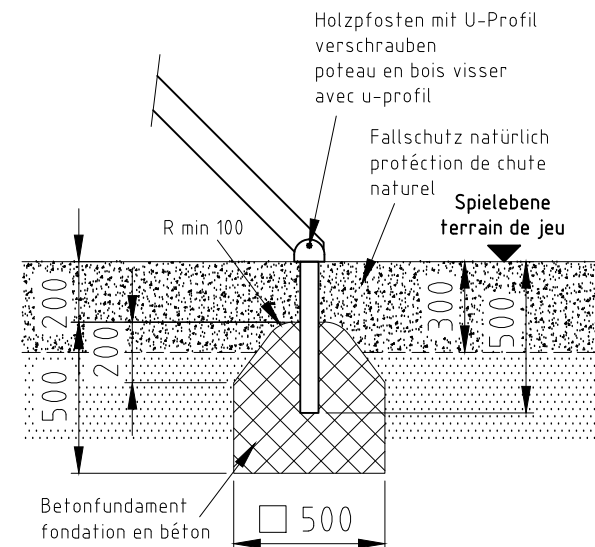


Fundament F09

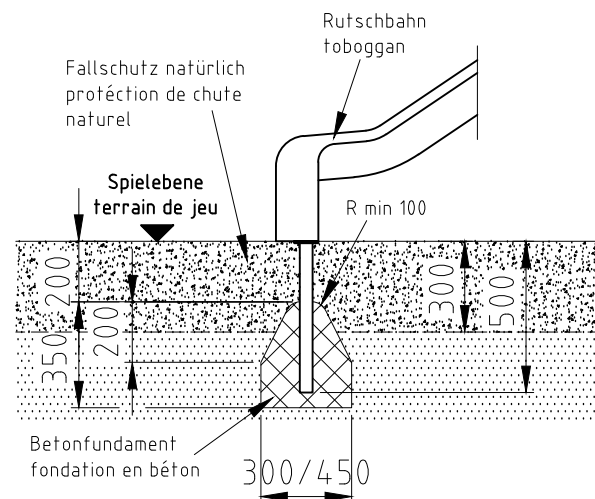

H= Fallhöhe



H= espace de chute

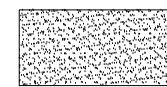


Aufprallfläche 0-200cm /
Schichtdicke min. 30cm
espace de chute 0-200cm /
épaisseur minimale de couche 30cm

nicht vermasste Radien bei Aufprallfläche R1500
Espace de chute avec radius sans
indication de mesures R1500

Fundament F50

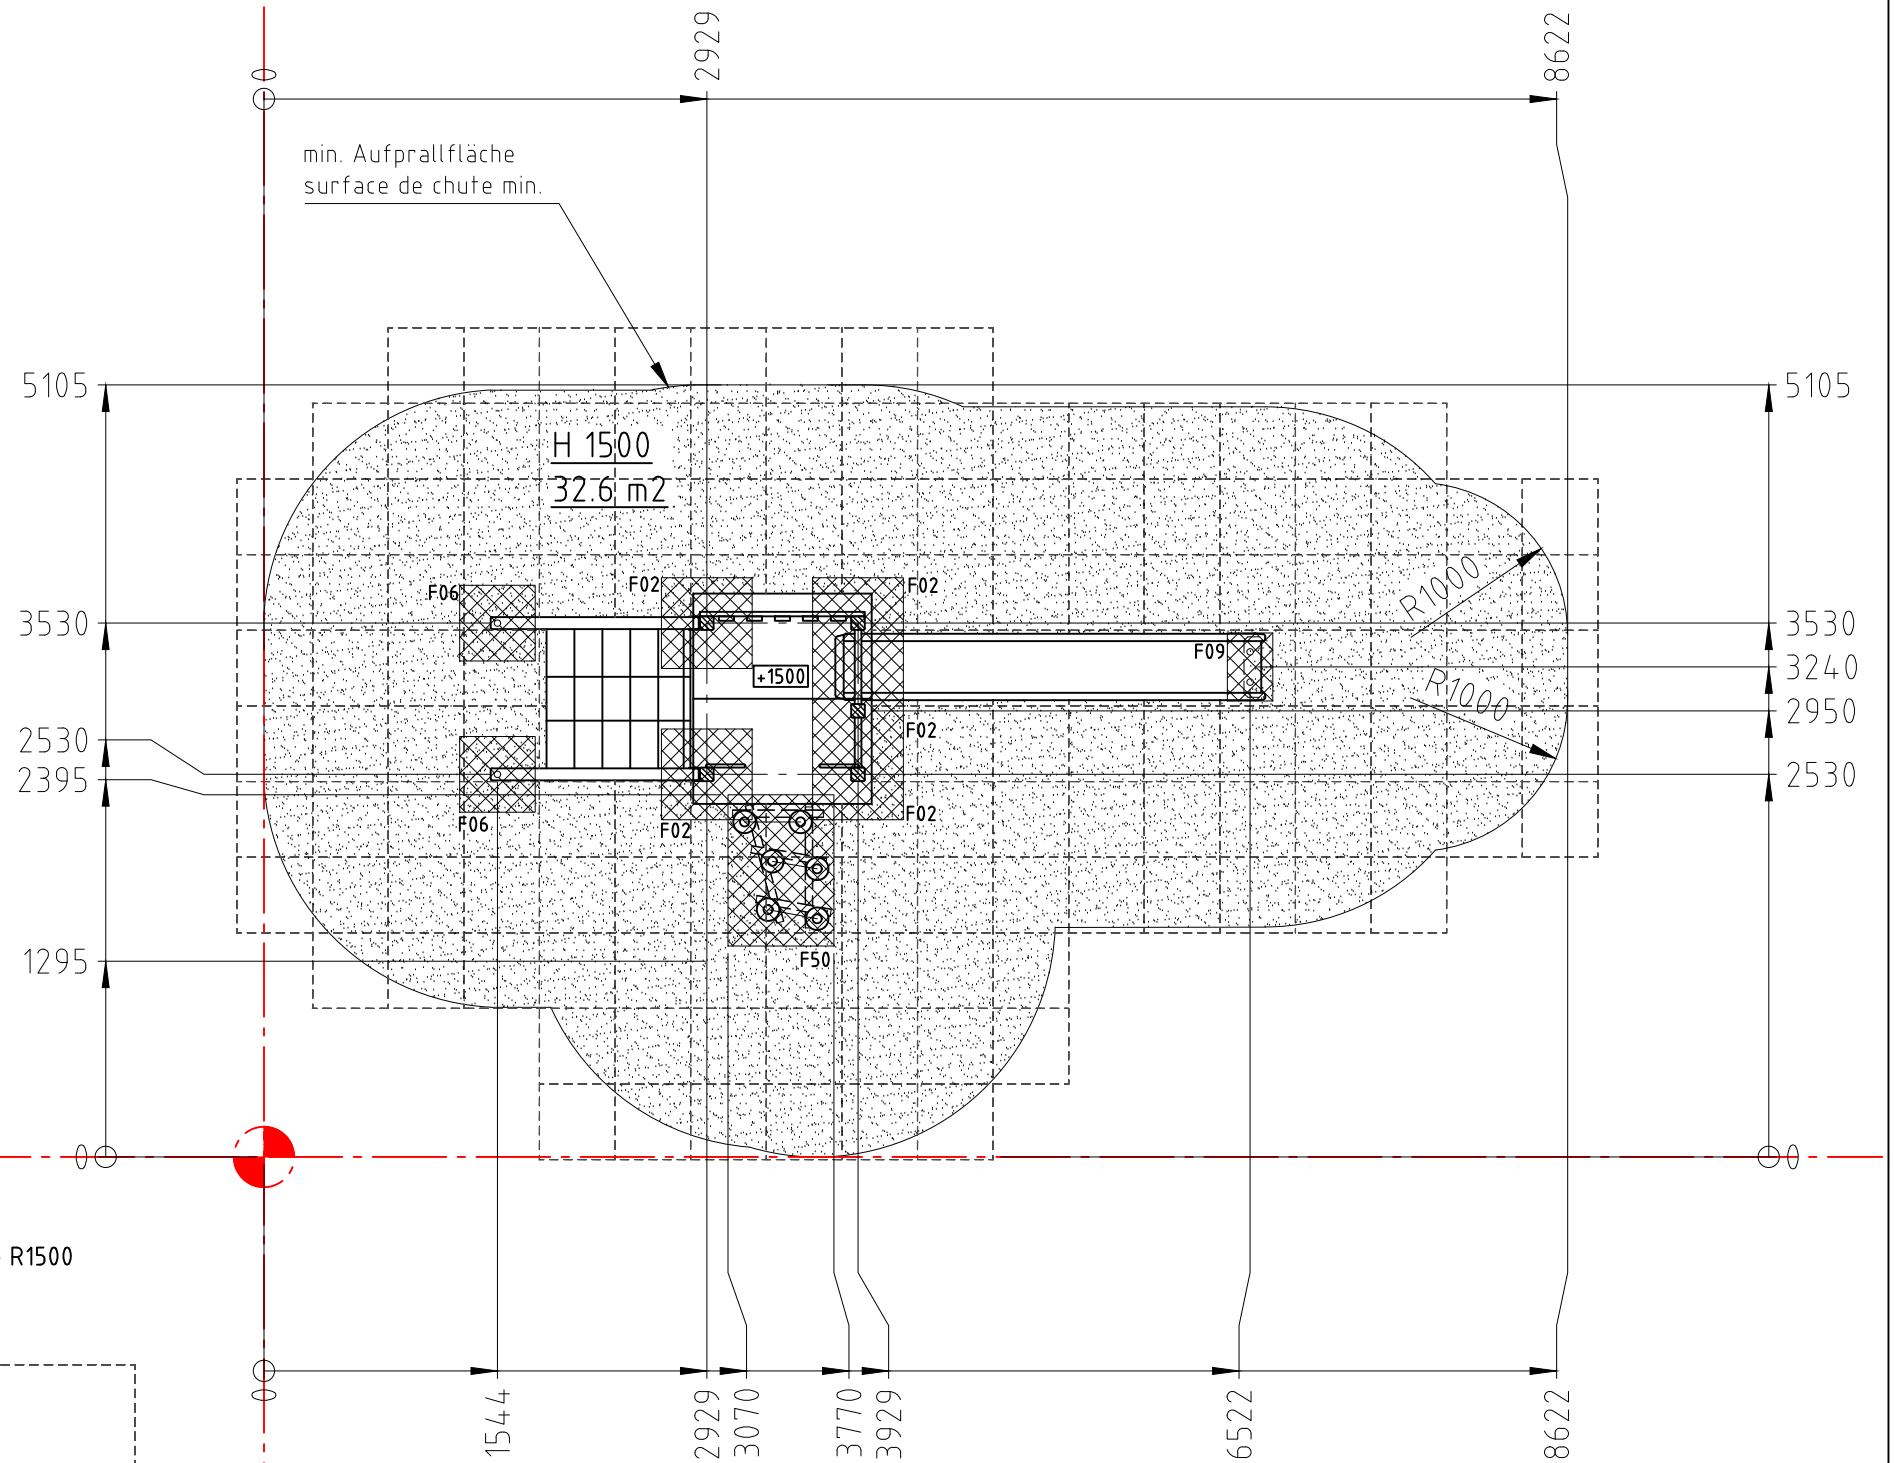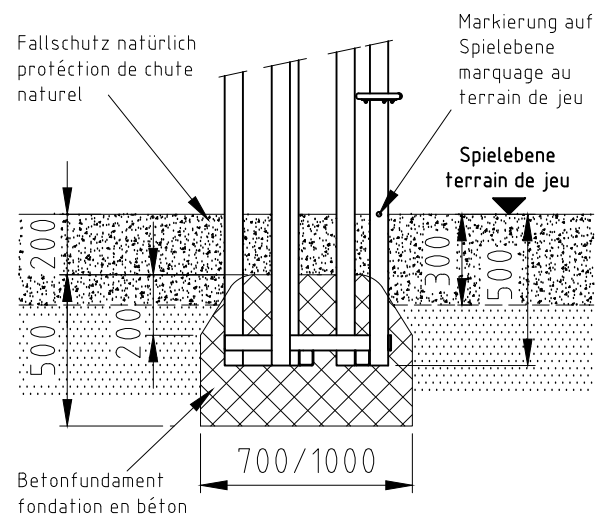

Norm: SN EN 1176-1:2018 SN EN 1177:2018	Datum	Name	Objekt: 55100-001-n Spielturn-Kombination
	Gez	ms	
Sachbearbeiter			Auftraggeber: natürlicher Fallschutz / protection de chute naturel
 Spiel- und Sportgeräte AG CH-6212 St. Erhard Tel 041 925 14 00 info@buerli.swiss			
© by www.buerli.swiss		Offerte/Auftrag:	Zeichn.-Nr.: 138804
Foundation		M: 1:50	Index: -
Layout: 1		A3	