




Fundament F02

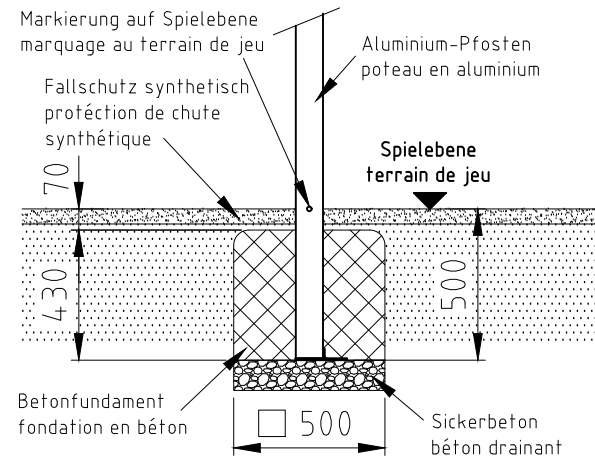


Fundament F06

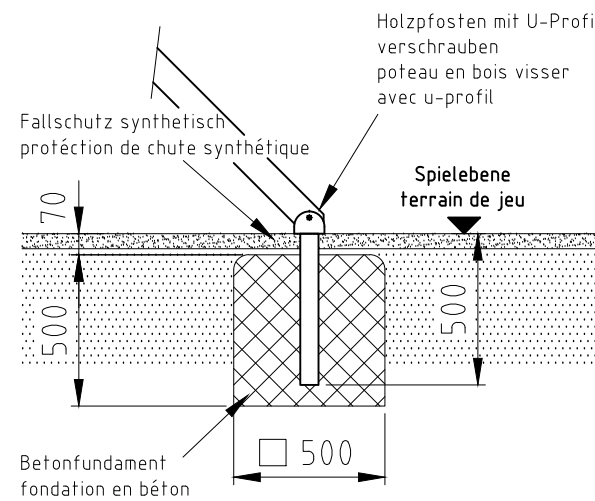

H= Fallhöhe
H= espace de chute

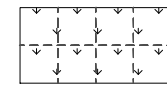


Aufprallfläche 0-100cm
espace de chute 0-100cm


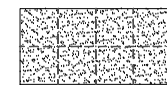


Aufprallfläche 0-150cm
espace de chute 0-150cm

Fundament F09

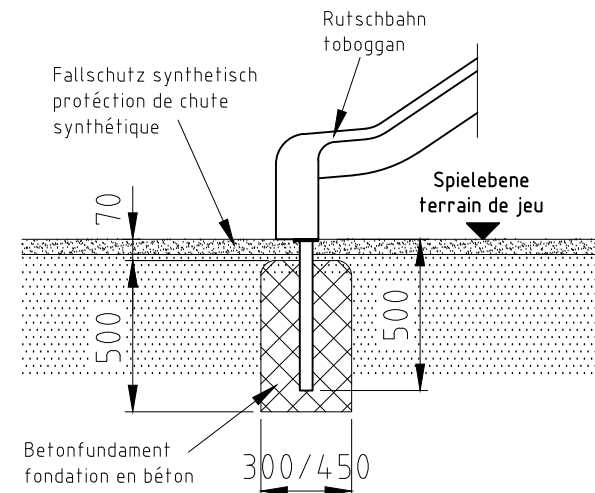

Fundament F50

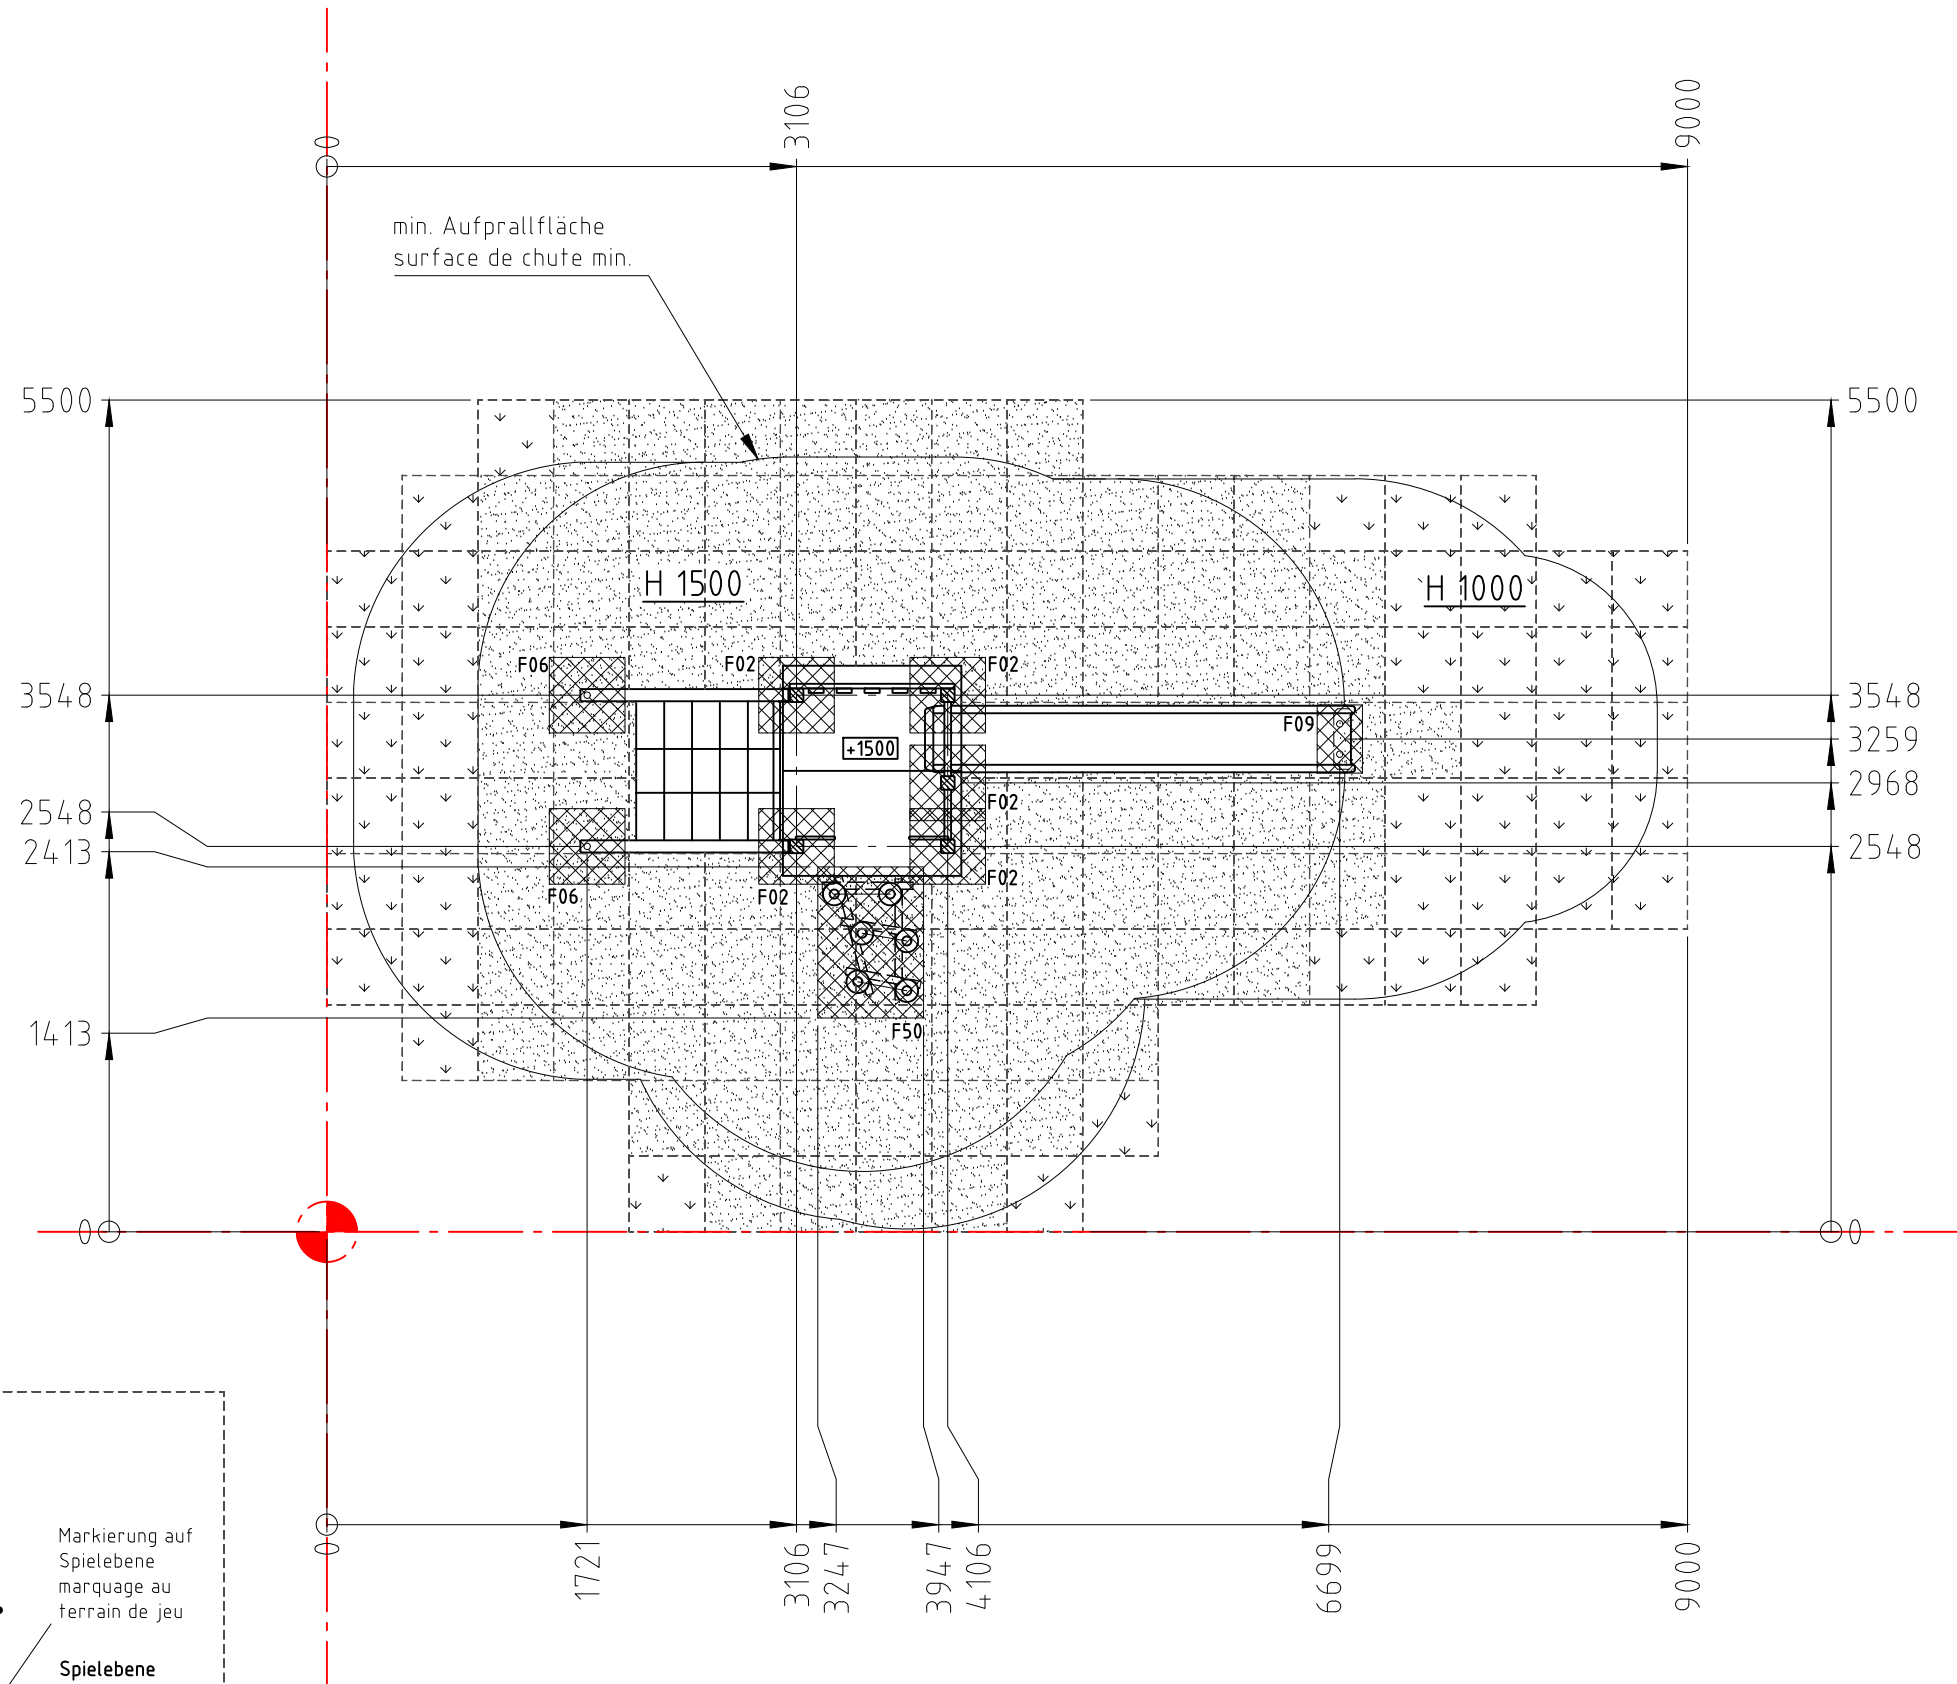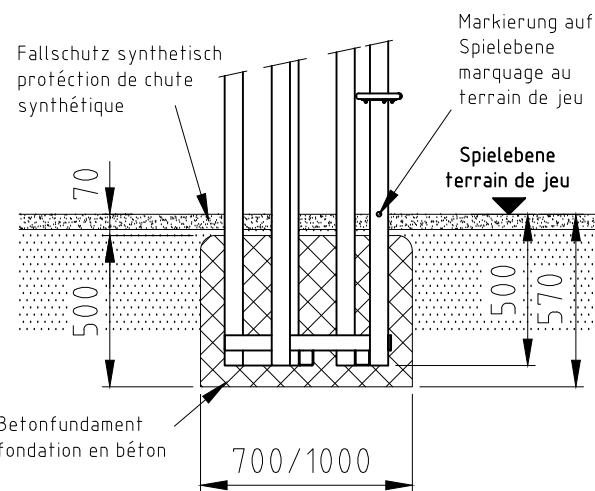

Norm: SN EN 1176-1:2018 SN EN 1177:2018	Datum	Name	Objekt: 55100-001-s Spielturn-Kombination
	Gez	ms	
Sachbearbeiter			Auftraggeber: synthetischer Fallschutz / protection de chute synthétique
Spiel- und Sportgeräte AG CH-6212 St. Erhard Tel 041 925 14 00 info@buerli.swiss			Fundation
			M: 1:50 Layout: 1 A3
© by www.buerli.swiss		Offerte/Auftrag:	Zeichn.-Nr.: 138802 Index: -