




Fundament F02

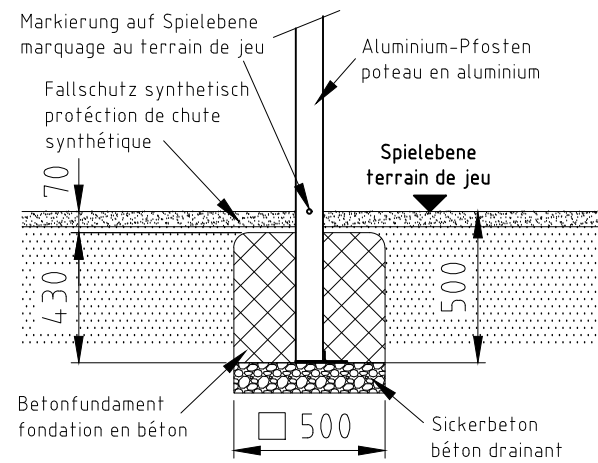


Fundament F09

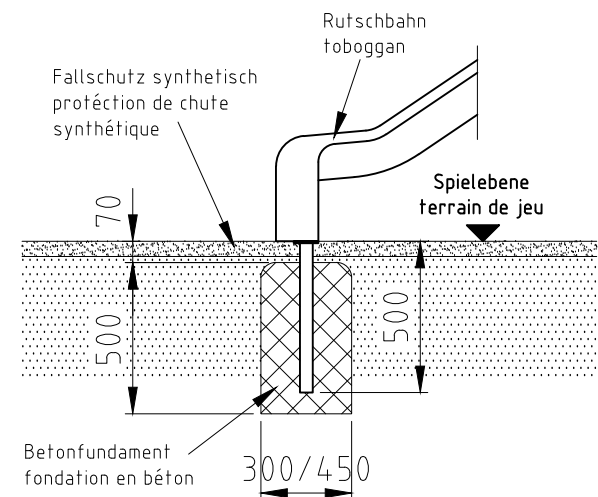


H= Fallhöhe
H= espace de chute

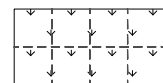


Aufprallfläche 0-100cm
espace de chute 0-100cm

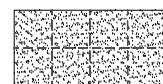

Aufprallfläche 0-150cm
espace de chute 0-150cm

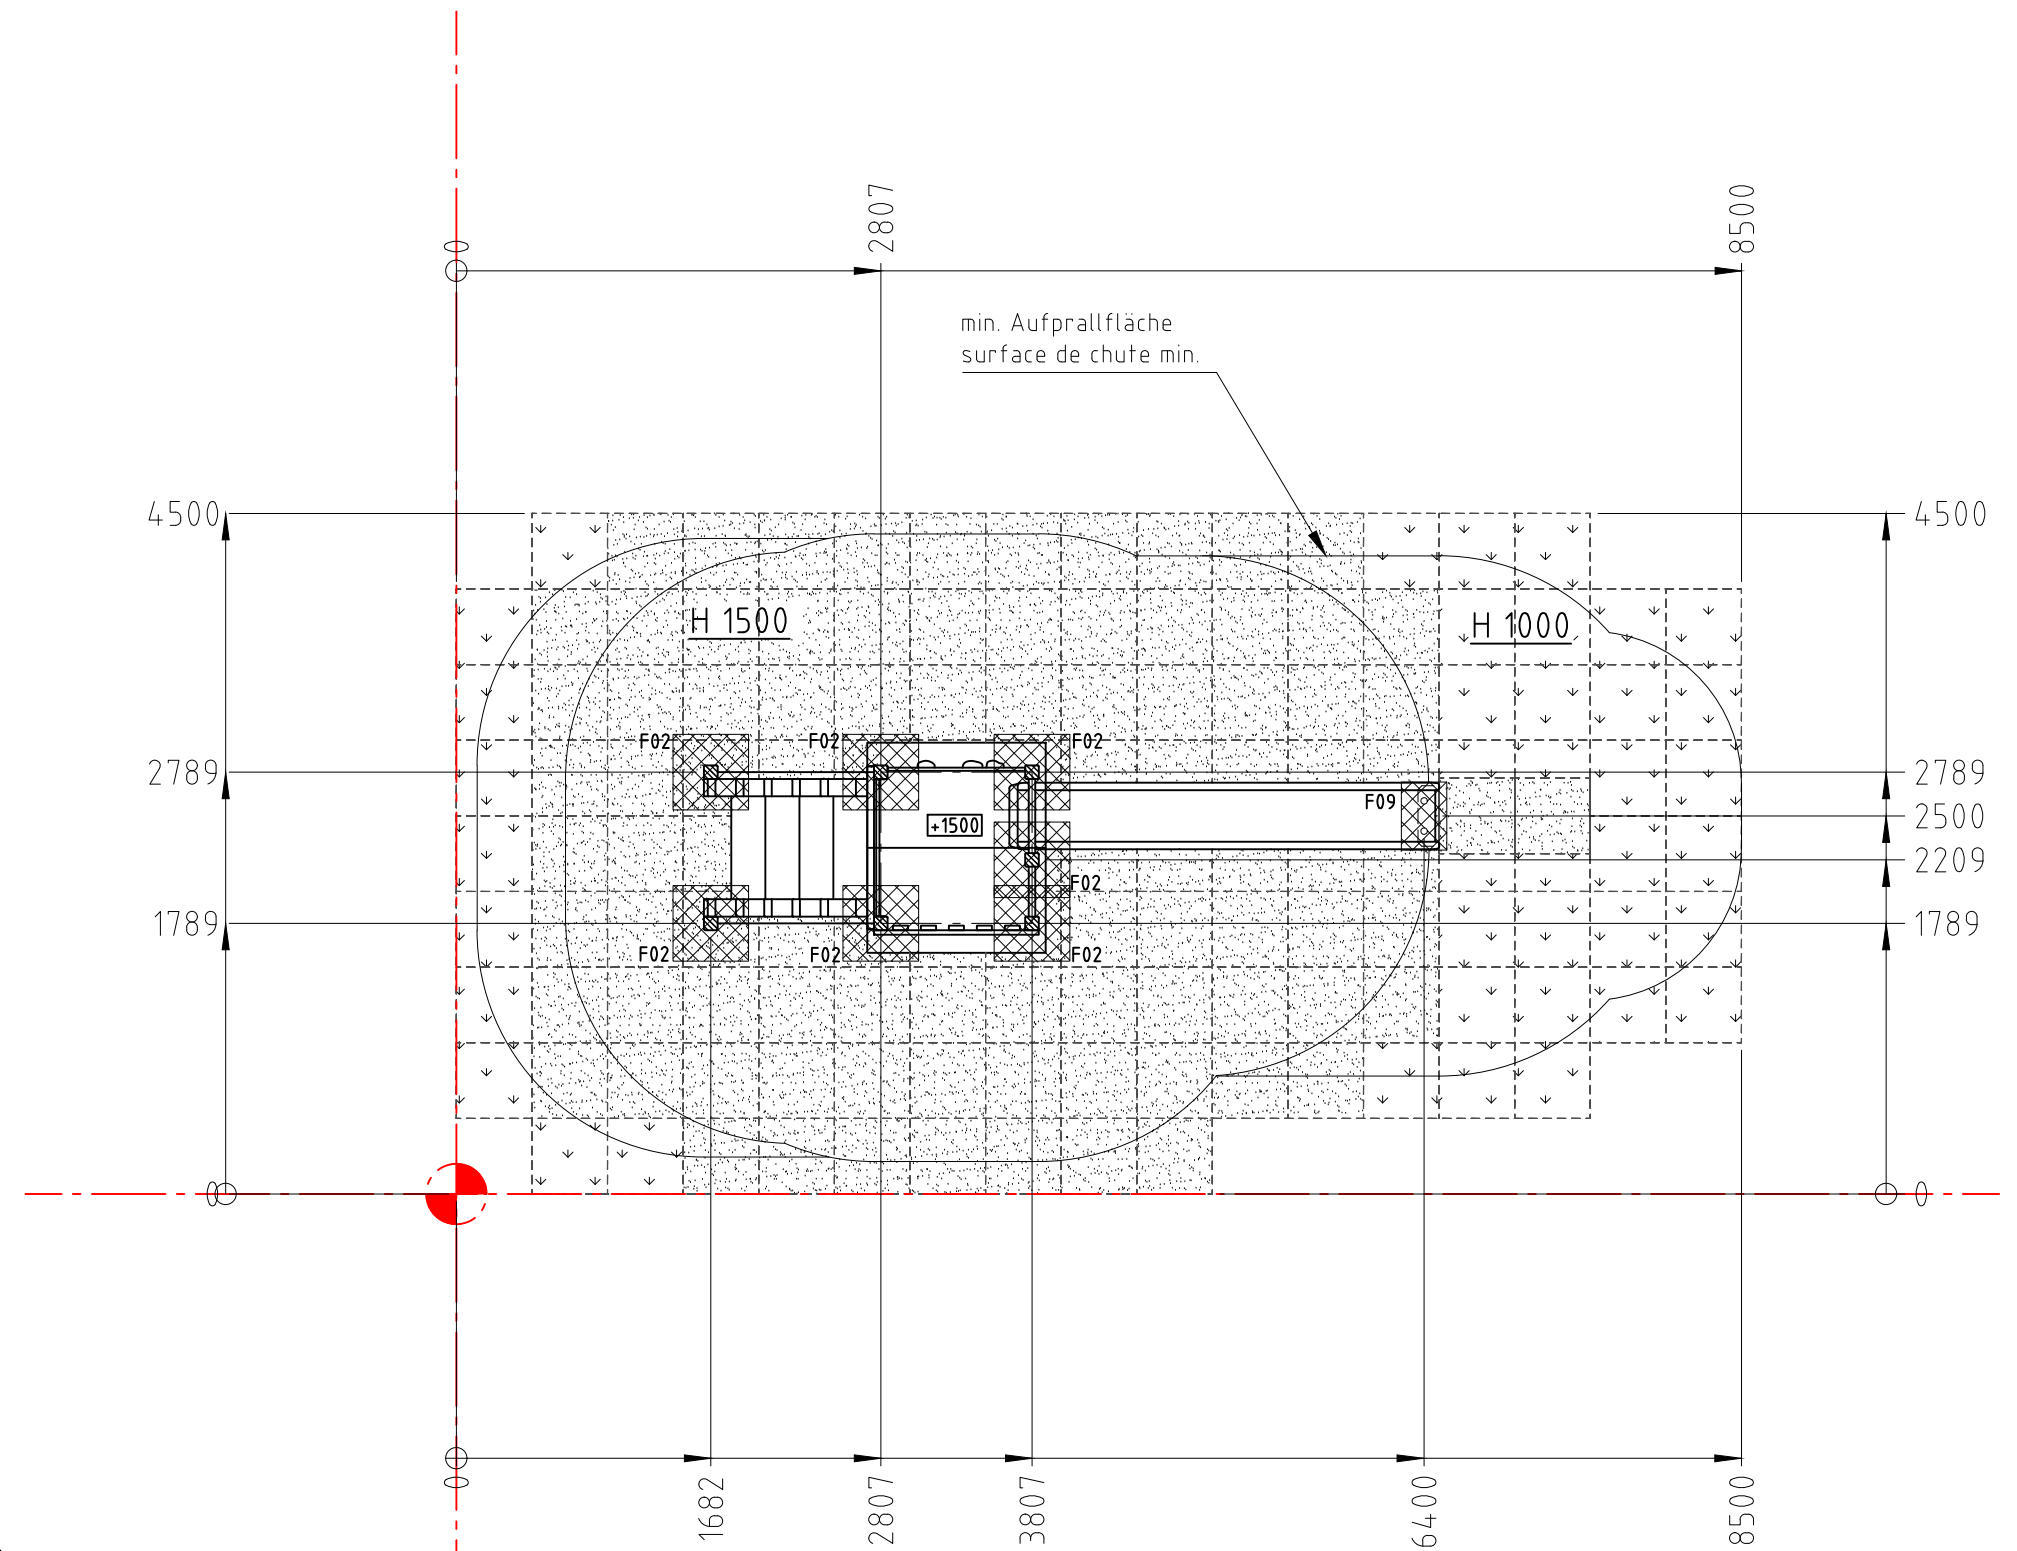

Norm:	Datum	Name	Objekt:
SN EN 1176-1:2018	Gez 01.10.2025	ms	55105-001-s Spielturm-Kombination
SN EN 1177:2018	Sachbearbeiter		
 Spiel- und Sportgeräte AG CH-6212 St. Erhard Tel 041 925 14 00 info@buerli.swiss			Auftraggeber: synthetischer Fallschutz / protection de chute synthétique
© by www.buerli.swiss		Offerte/Auftrag:	Zeichn-Nr.: 138805 Index: -
			Foundation M: 1:50 Layout: 1 A3