




### Fundament F01-R

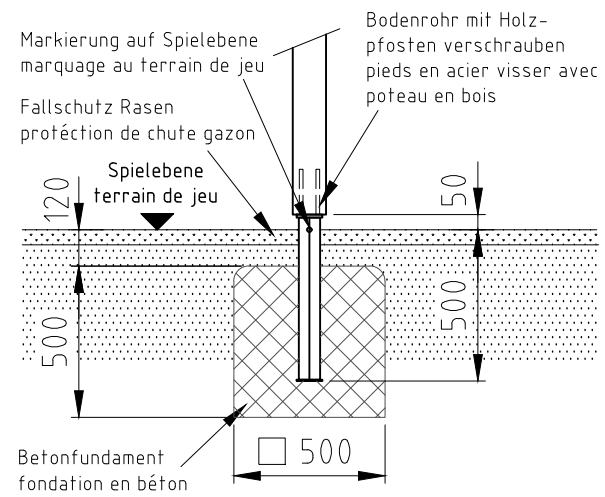


### Fundament F03-R

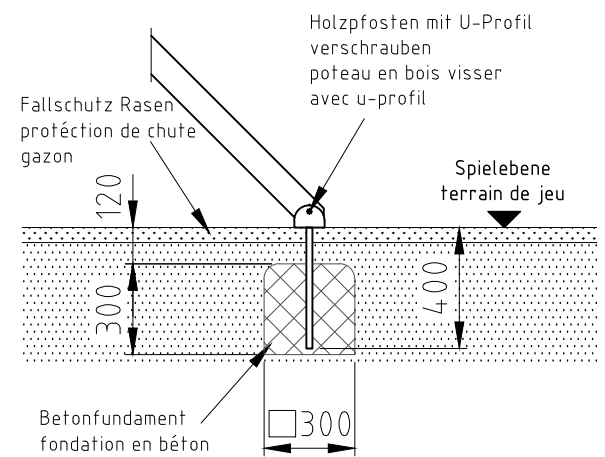


### Fundament F09-R

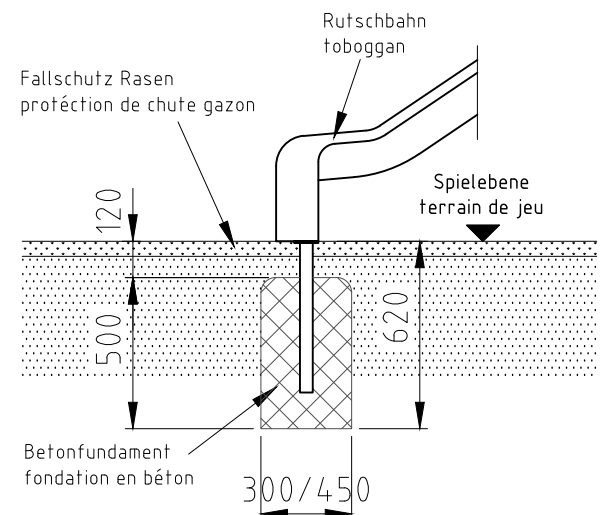

H= Fallhöhe  
H= espace de chute

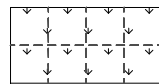


Aufprallfläche 0-100cm  
espace de chute 0-100cm

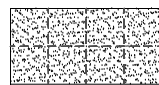

Aufprallfläche 0-180cm  
espace de chute 0-180cm

nicht vermasste Radien bei Aufprallfläche R1500  
Espace de chute avec radius sans  
indication de mesures R1500

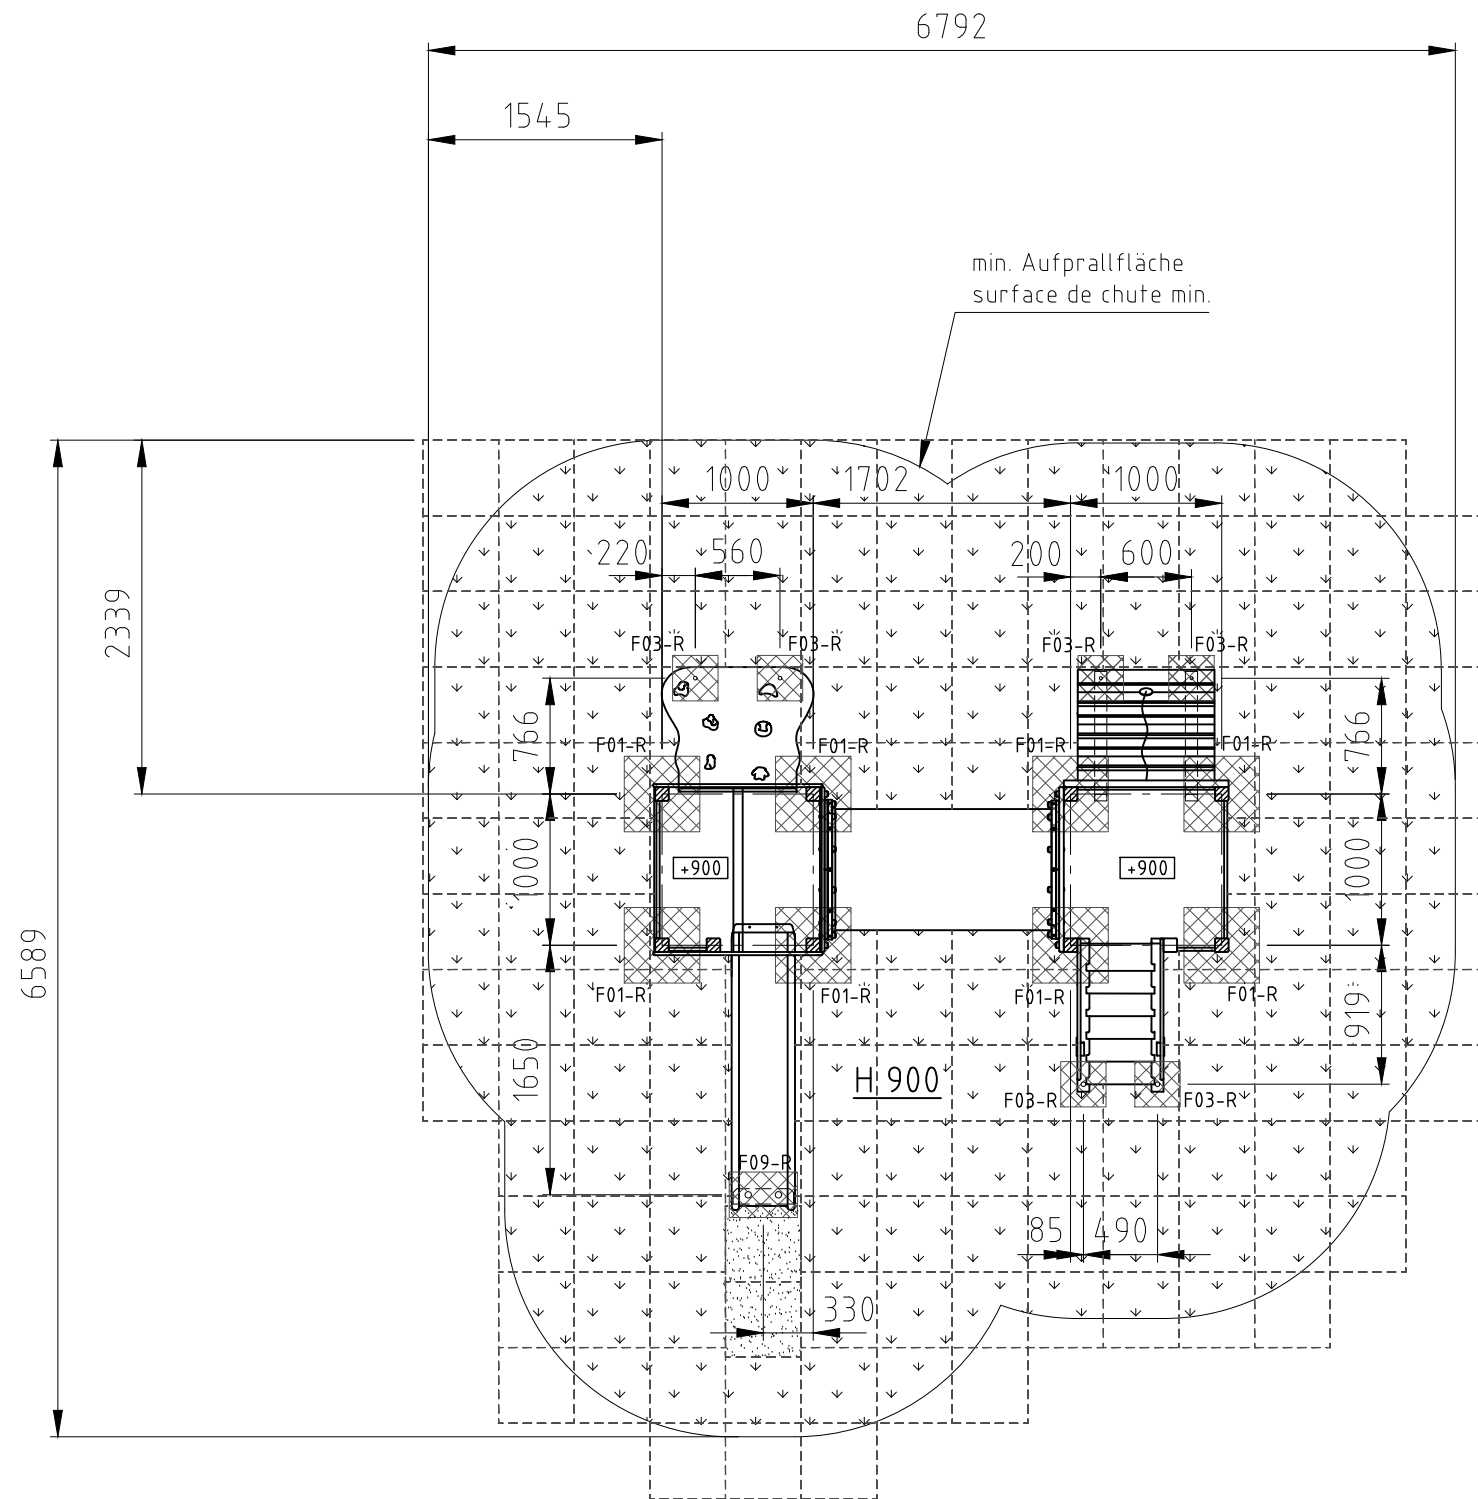

Norm:	Datum	Name	Objekt:
SN EN 1176-1:2018	Gez 20.02.2020	sa	58700-001-r Spielturm-Kombination
SN EN 1177:2018	Sachbearbeiter		
© by www.buerli.swiss			Auftraggeber:
buerli			Fallschutz Rasen / protection de chute gazon
Spiel- und Sportgeräte AG CH-6212 St. Erhard Tel 041 925 14 00 info@buerli.swiss			Fundation
			M: 1:50
			Layout: 1 A3
Offerte/Auftrag:			Zeichn-Nr.: 111409
			Index: B