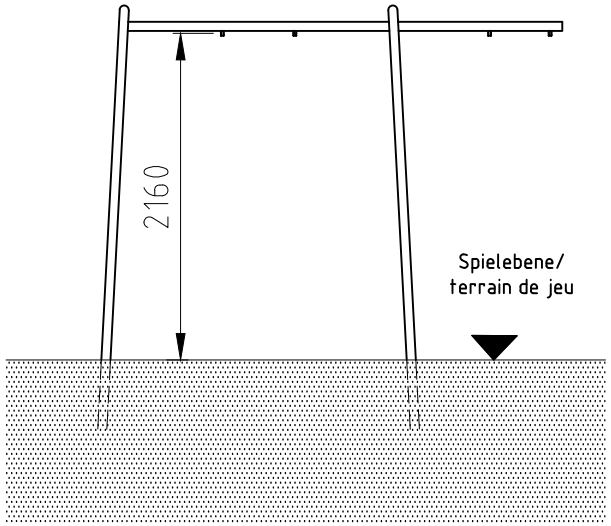

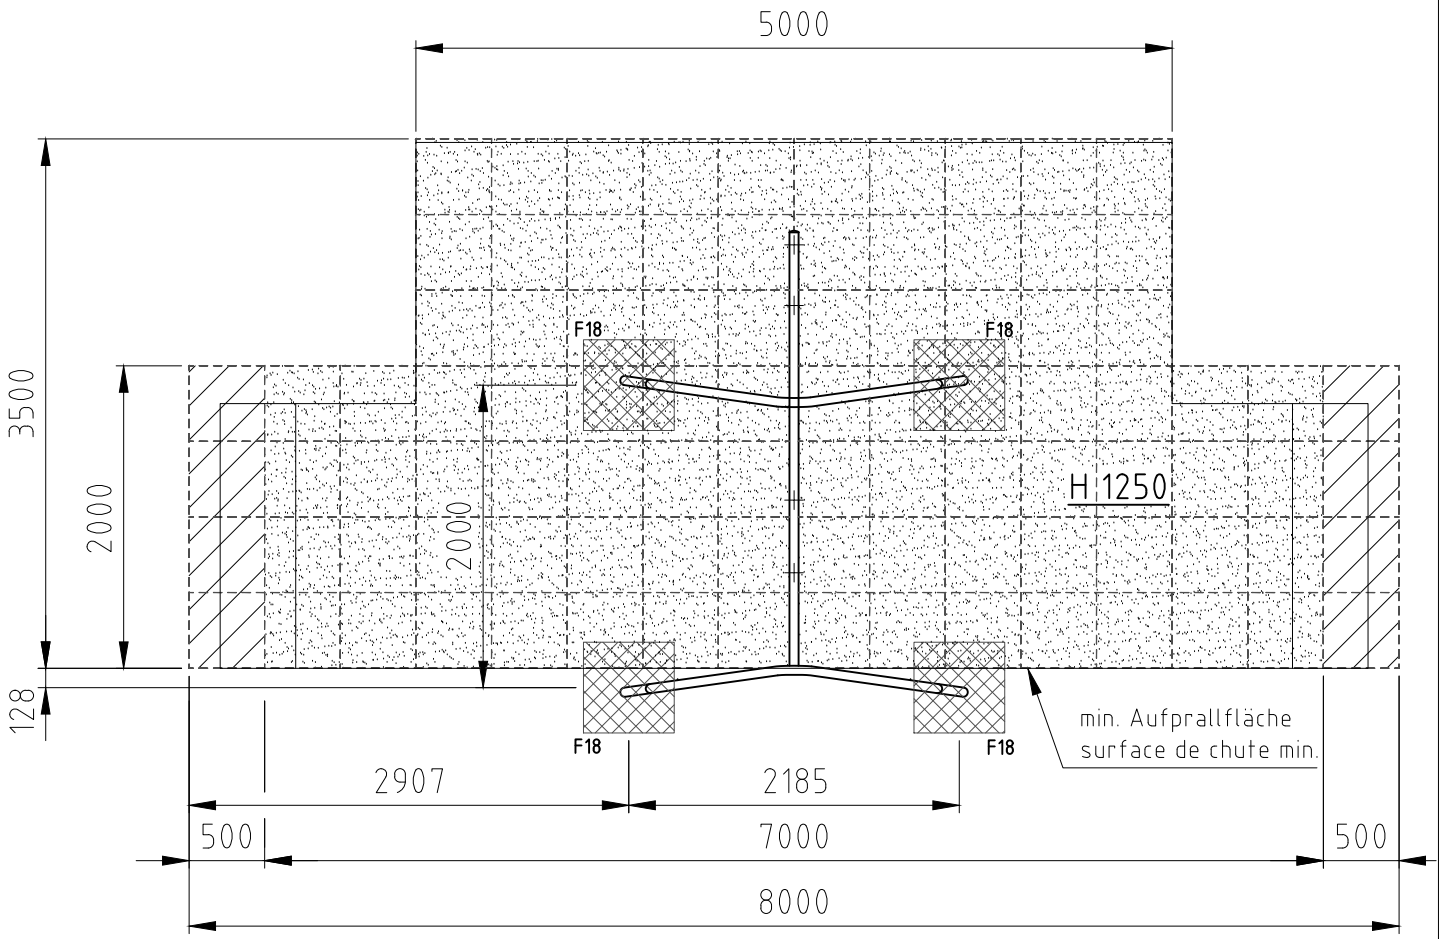

Fundament F18

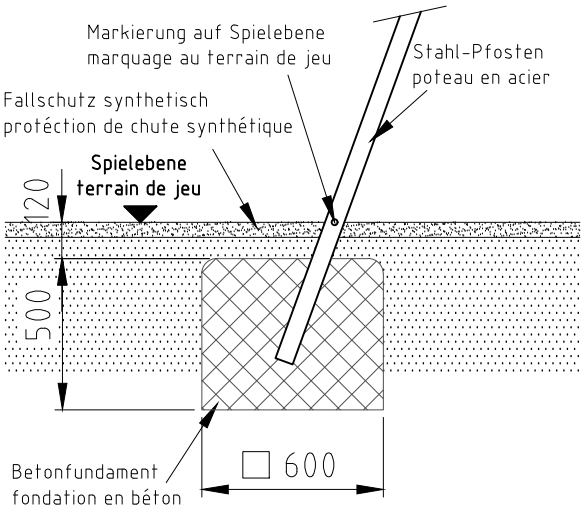

H= Fallhöhe
H= espace de chute

Aufprallfläche 0-180cm
espace de chute 0-180cm

hindernisfreie Zone
zone sans barriere

Norm:		Datum	Name	Objekt:
SN EN 1176-1:2018 SN EN 1177:2018	Gez	22.09.2016	sa	60320-001-s Schaukelgerüst mit seitlichem Trapez
	Sachbearbeiter			

Spiel- und Sportgeräte AG
CH-6212 St. Erhard
Tel 041 925 14 00
info@buerli.swiss

© by www.buerli.swiss

Auftraggeber:
synthetischer Fallschutz / protéction de chute synthétique

Fundation
M: 1:50
Layout: 1 A4q

Offerte/Auftrag:
Zeichn-Nr.: 027596
Index: C