


H= Fallhöhe  
H= espace de chute


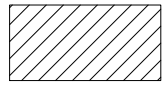


Aufprallfläche 0-150cm  
espace de chute 0-150cm



hindernisfreie Zone  
zone sans barriere

### Fundament F18

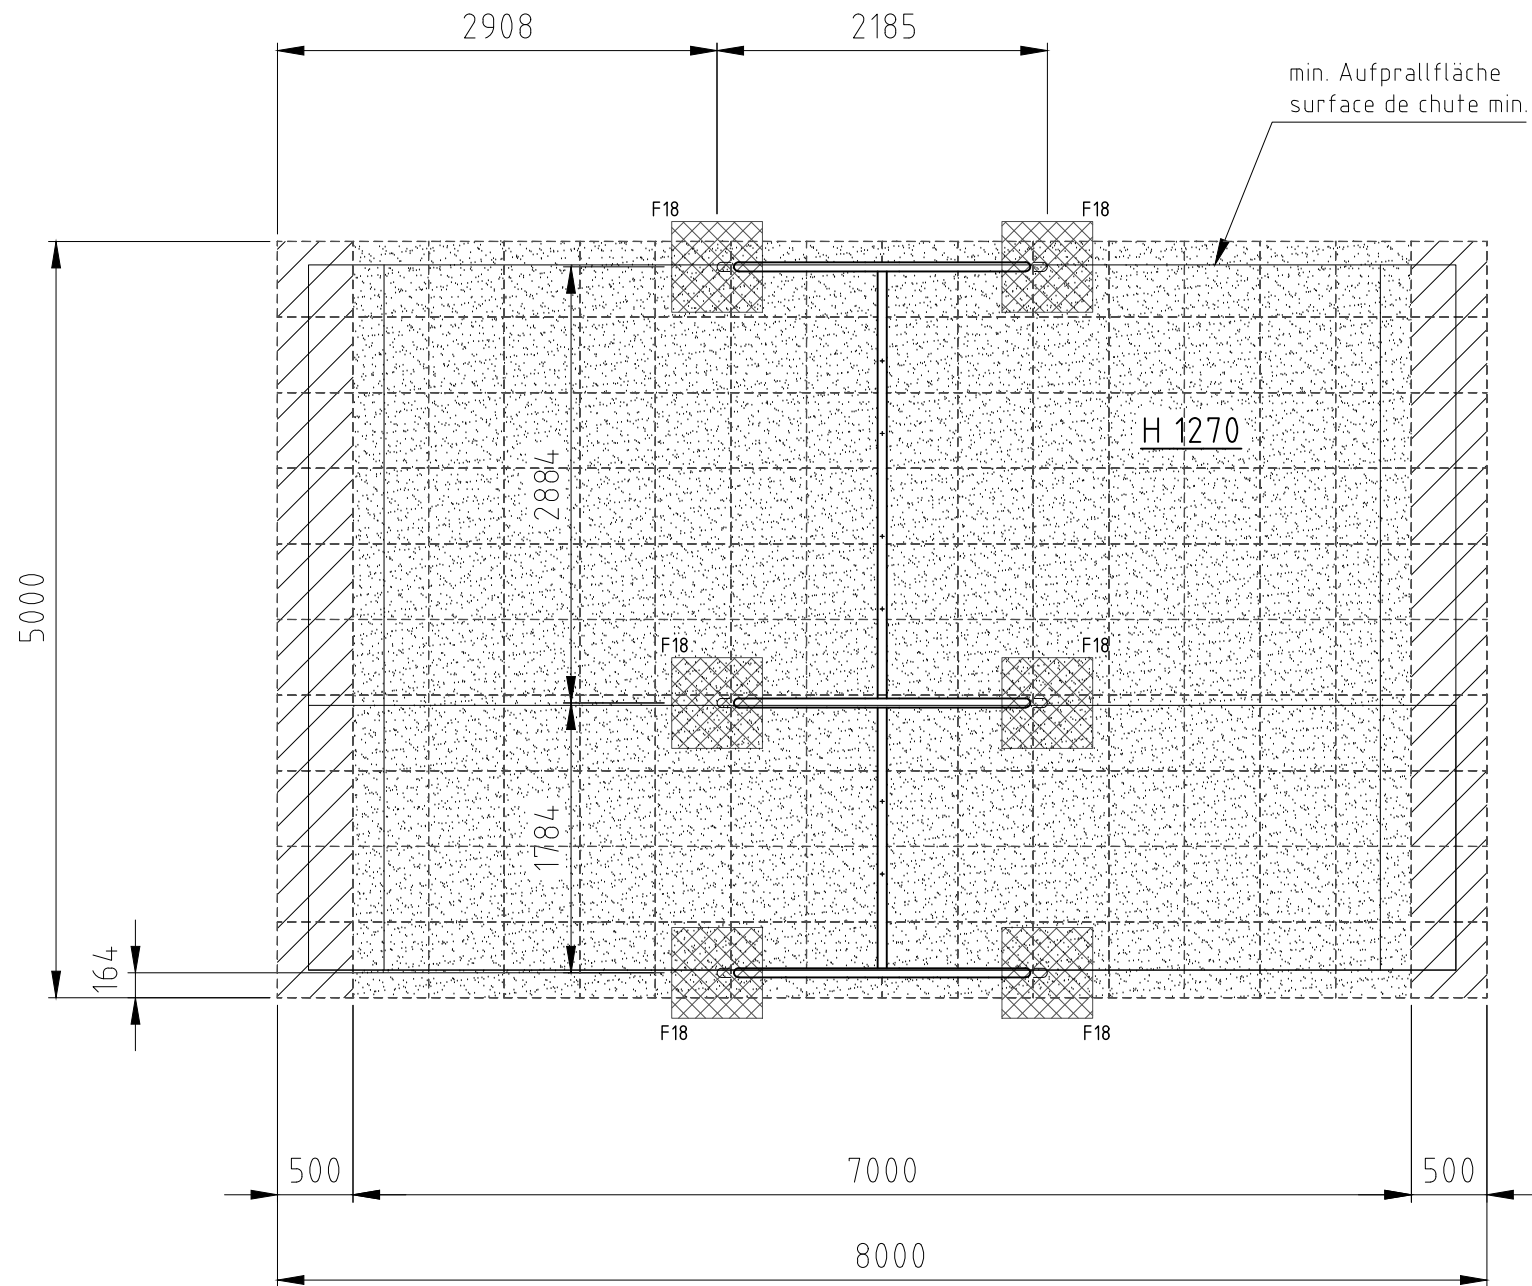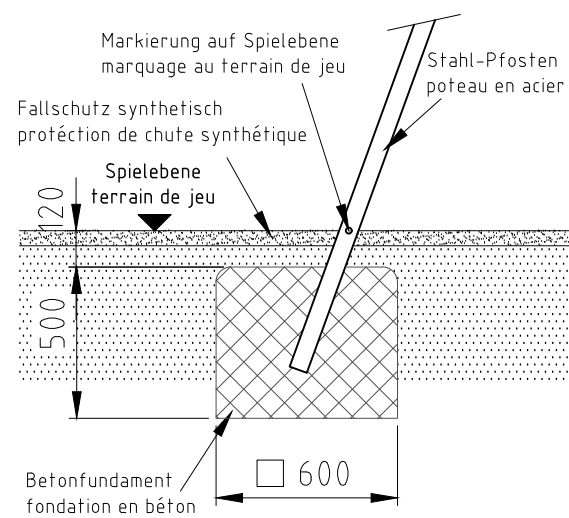

Norm: SN EN 1176-1:2018 SN EN 1177:2018	Datum	Name	Objekt: 60650-001-s Schaukelgerüst	Foundation
	Gez 27.06.2022	ms		
	Sachbearbeiter		Auftraggeber: synthetischer Fallschutz / protection de chute synthétique	M: 1:50 Layout: 1 A3
© by <b>buerli</b> www.buerli.swiss			Offerte/Auftrag:	Zeichn-Nr.: 123318 Index: A

**buerli** Spiel- und Sportgeräte AG  
CH-6212 St. Erhard  
Tel 041 925 14 00  
info@buerli.swiss