




Fundament F09

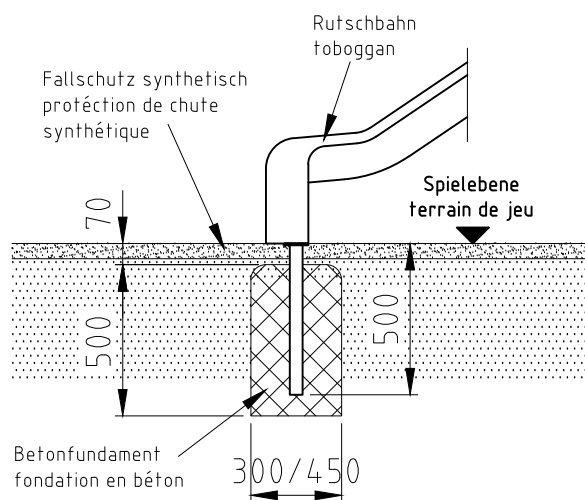


Fundament F18

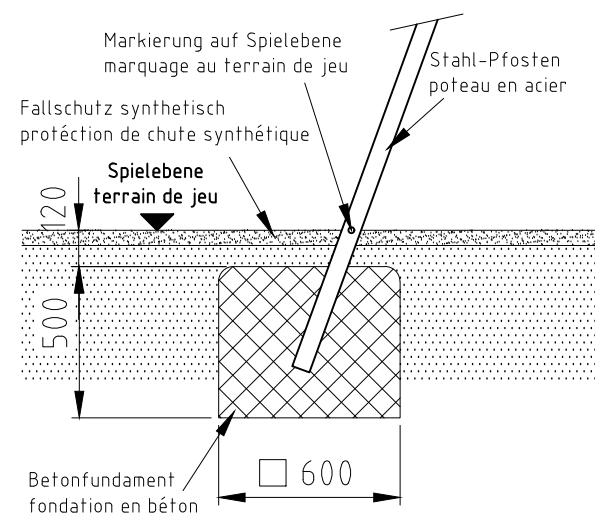


H= Fallhöhe
H= espace de chute

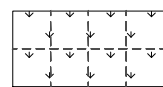


Aufprallfläche 0-100cm
espace de chute 0-100cm

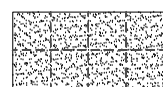

Aufprallfläche 0-150cm
espace de chute 0-150cm

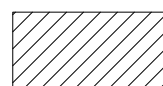

hindernisfreie Zone
zone sans barriere

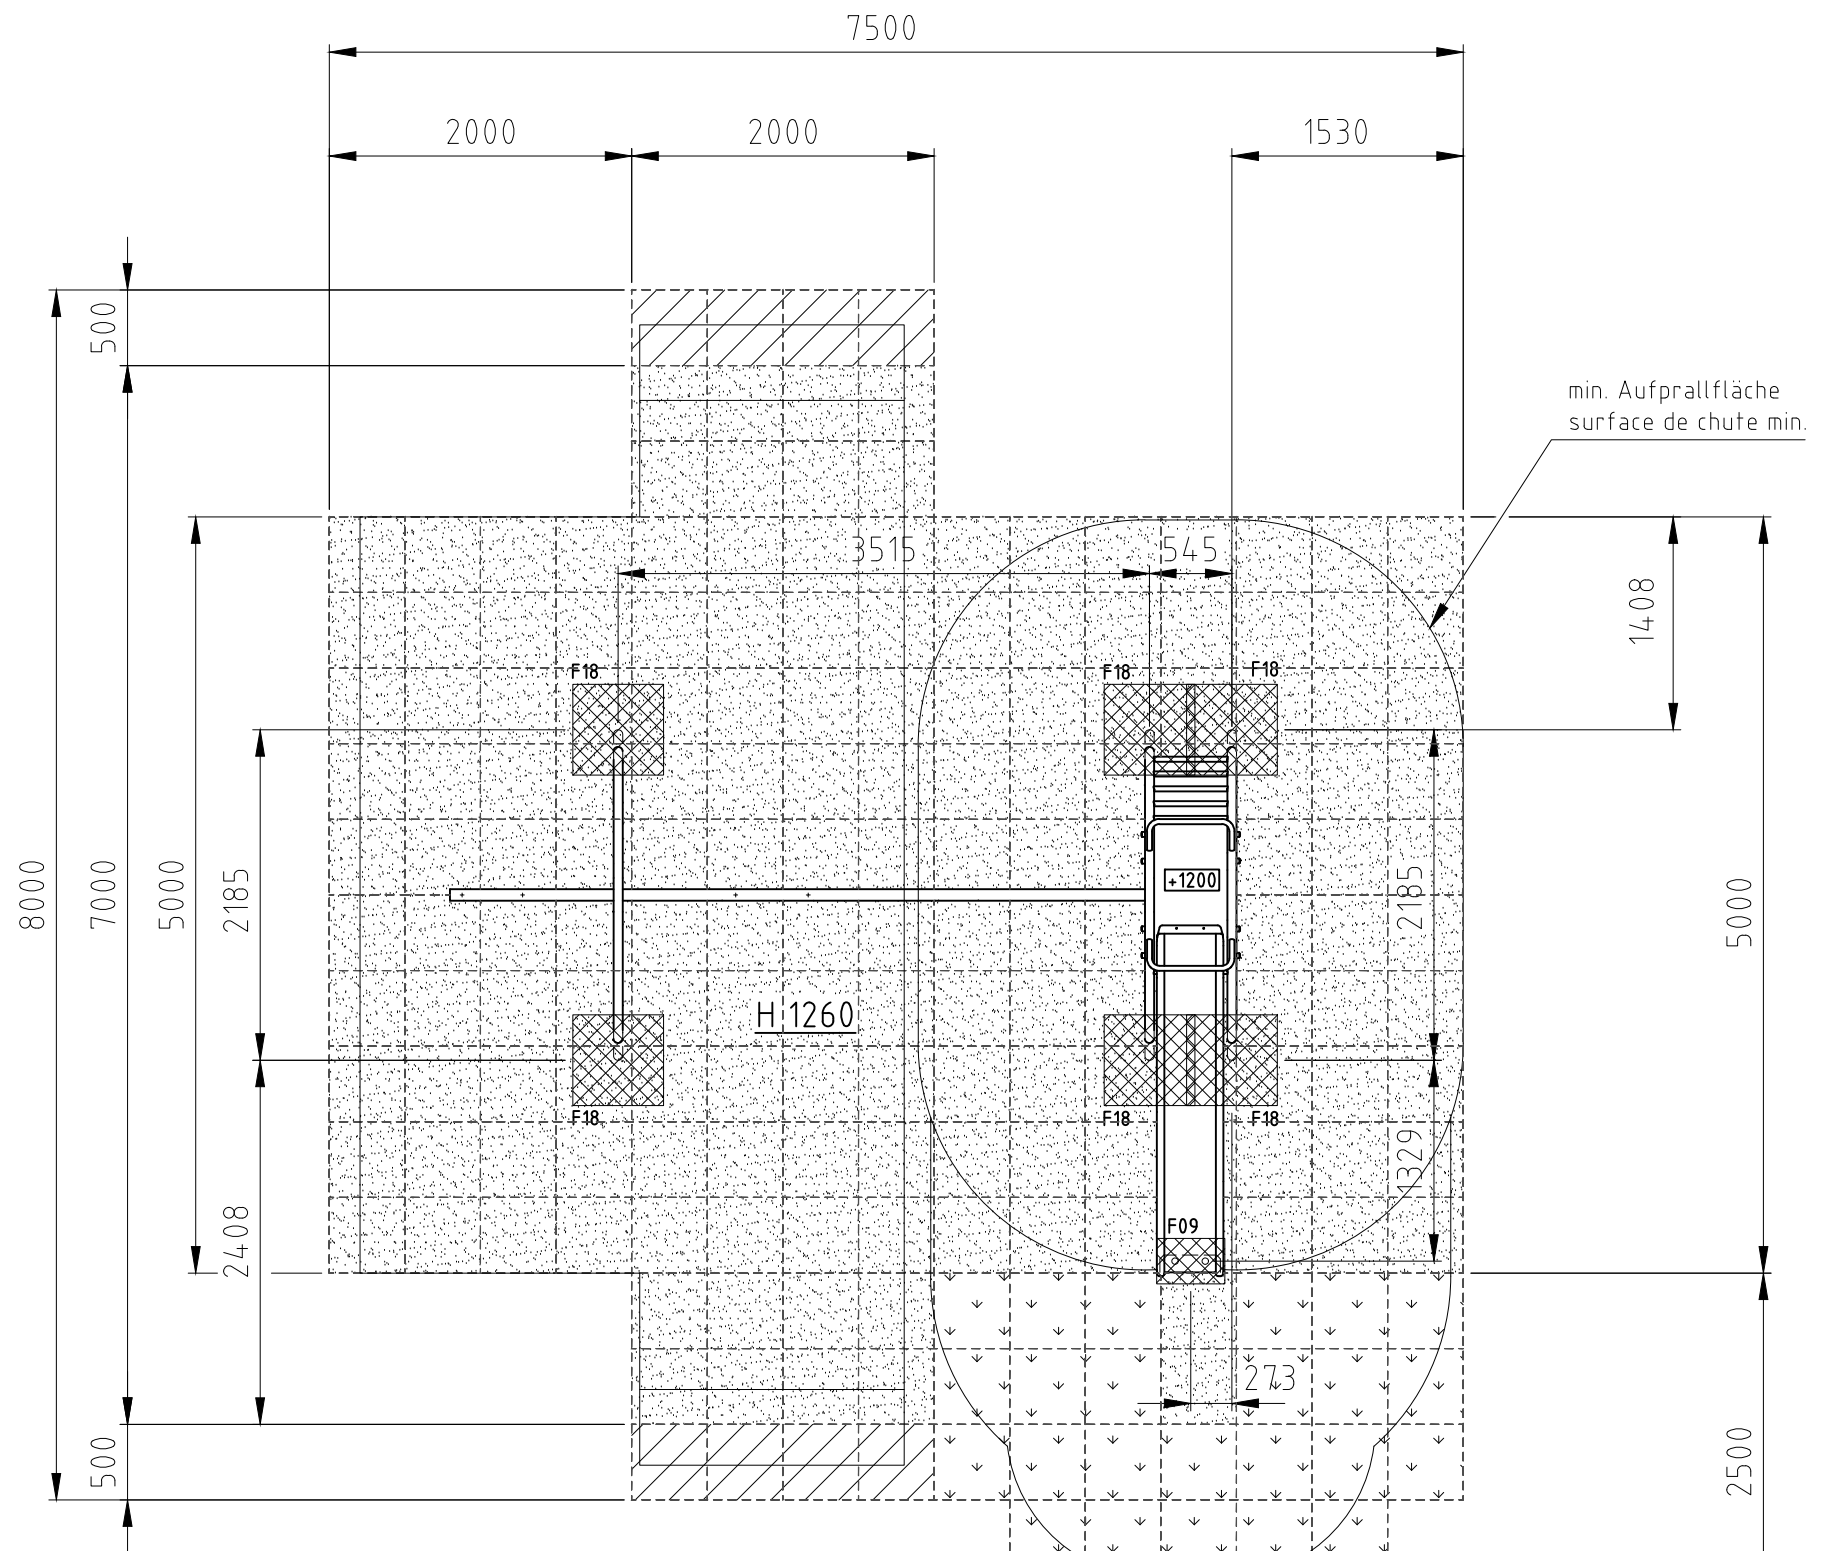

Norm:	SN EN 1176-1:2018 SN EN 1177:2018	Datum:	06.10.2016	Name:	sa	Objekt:	61615-001-s Kombischaukelgerüst mit seitlichen Turnringen	
		Gez:		Sachbearbeiter:		Auftraggeber:	synthetischer Fallschutz / protection de chute synthétique	
© by buerli www.buerli.swiss						Spiel- und Sportgeräte AG CH-6212 St. Erhard Tel 041 925 14 00 info@buerli.swiss	Fundation	M: 1:50
						Offerte/Auftrag:	Zeichn.-Nr.: 027788	Index: C