




Fundament F01

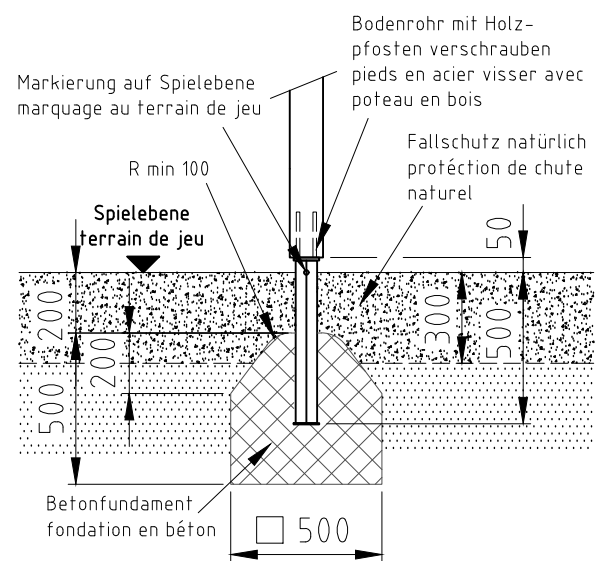

Fundament F18

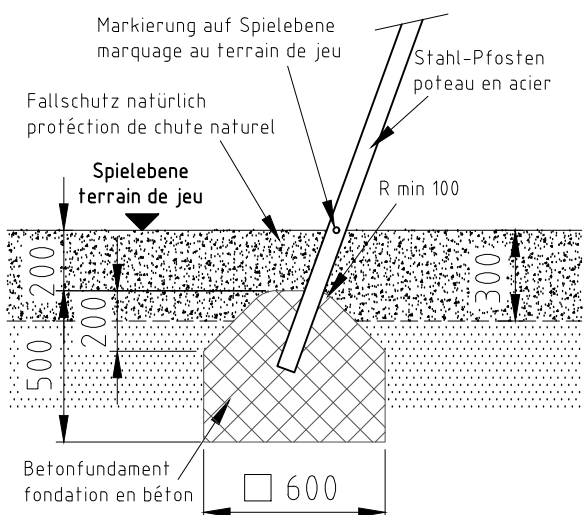


H= Fallhöhe
H= espace de chute

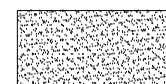

Aufprallfläche 0-200cm /
Schichtdicke min. 30cm
espace de chute 0-200cm /
épaisseur minimale de couche 30cm

nicht vermasste Radien bei Aufprallfläche R1500
Espace de chute avec radius sans
indication de mesures R1500

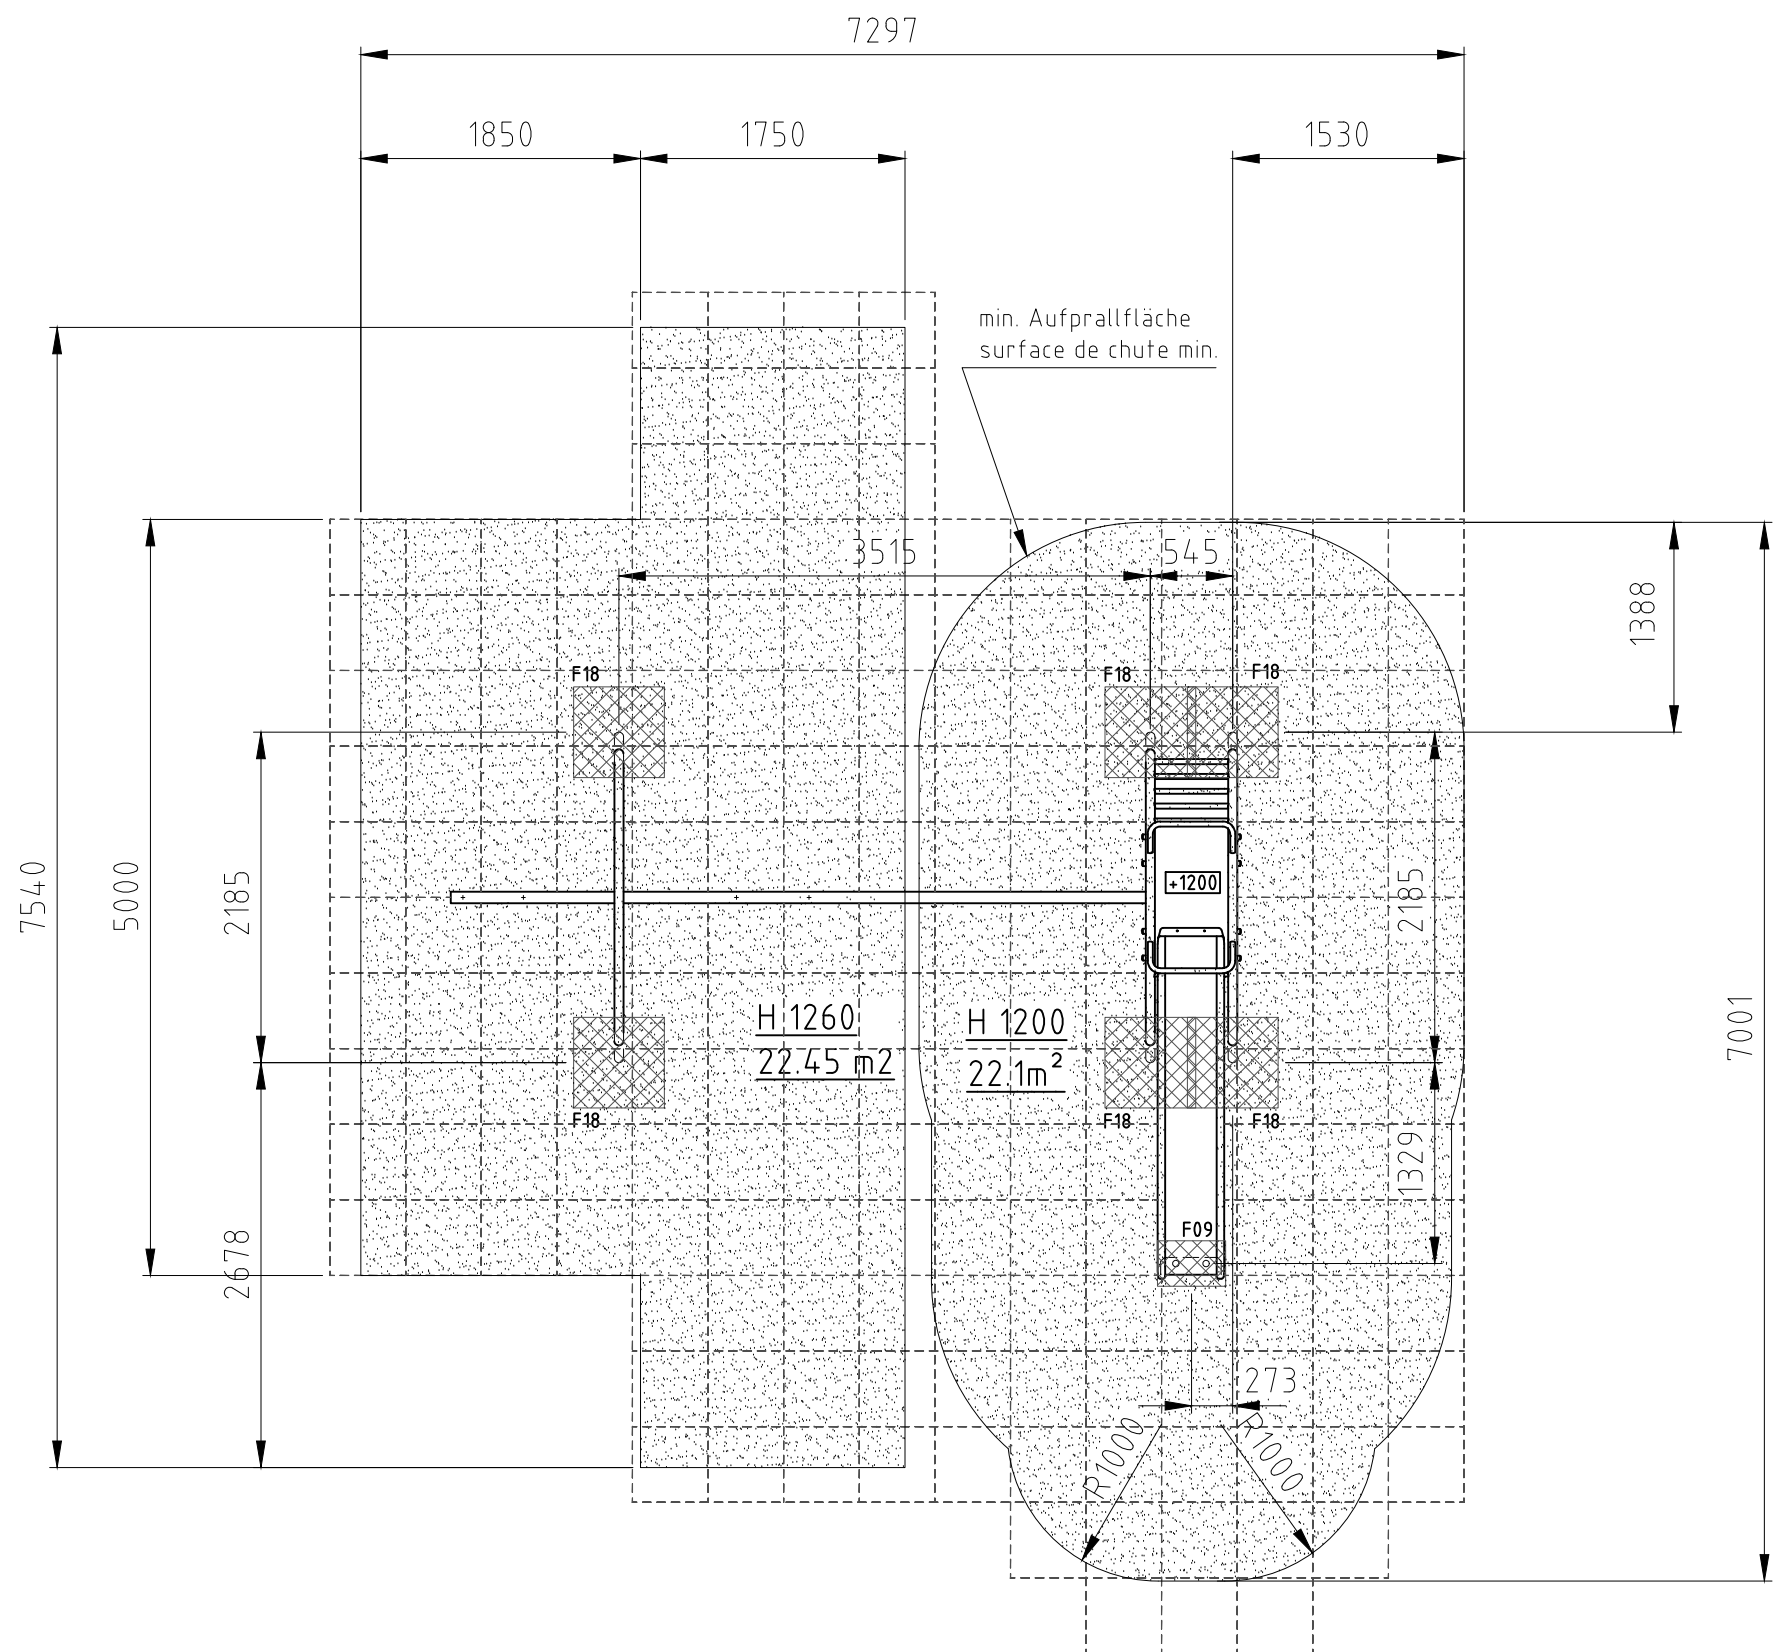

Norm:	Datum	Name	Objekt:
SN EN 1176-1:2018	Gez 06.10.2016	sa	61620-001-n Kombischaukelgerüst mit seitlichem Trapez
SN EN 1177:2018	Sachbearbeiter		
Spiel- und Sportgeräte AG CH-6212 St. Erhard Tel 041 925 14 00 info@buerli.swiss			Auftraggeber: natürlicher Fallschutz / protection de chute naturel
© by www.buerli.swiss			Fundation M: 1:50 Layout: 1 A3 Index: B
Offerte/Auftrag:		Zeichn-Nr.: 027789	