H= Fallhöhe
H= espace de chute

Aufprallfläche 0-200cm /
Schichtdicke min. 30cm
espace de chute 0-200cm /
épaisseur minimale de couche 30cm

nicht vermasste Radien bei Aufprallfläche R1500
Espace de chute avec radius sans
indication de mesures R1500

## Schnitt D-D M 1:25

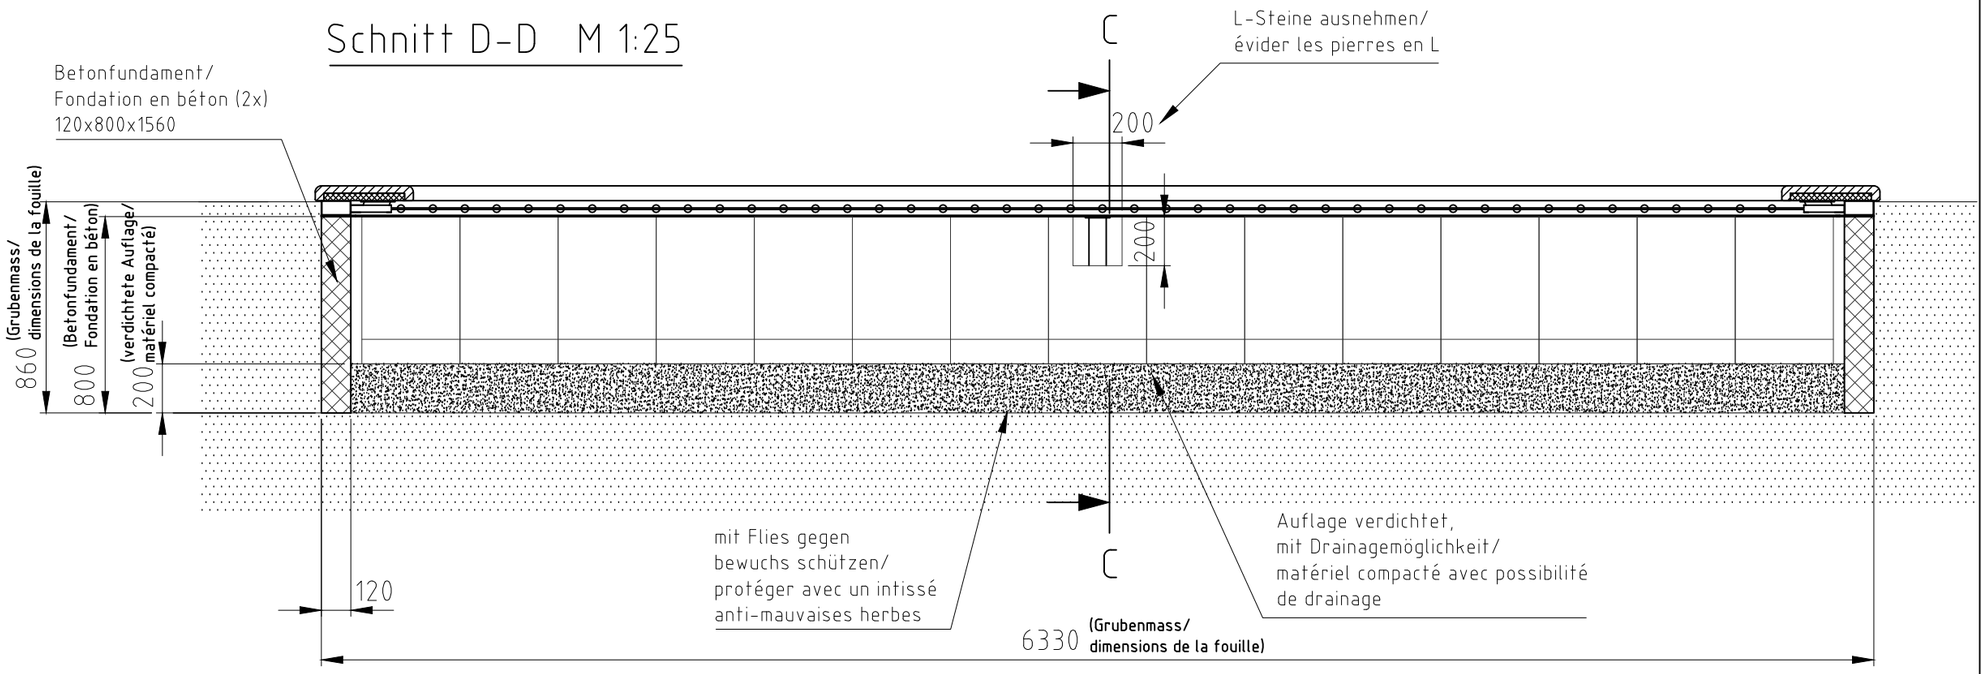


## Schnitt C-C M 1:25

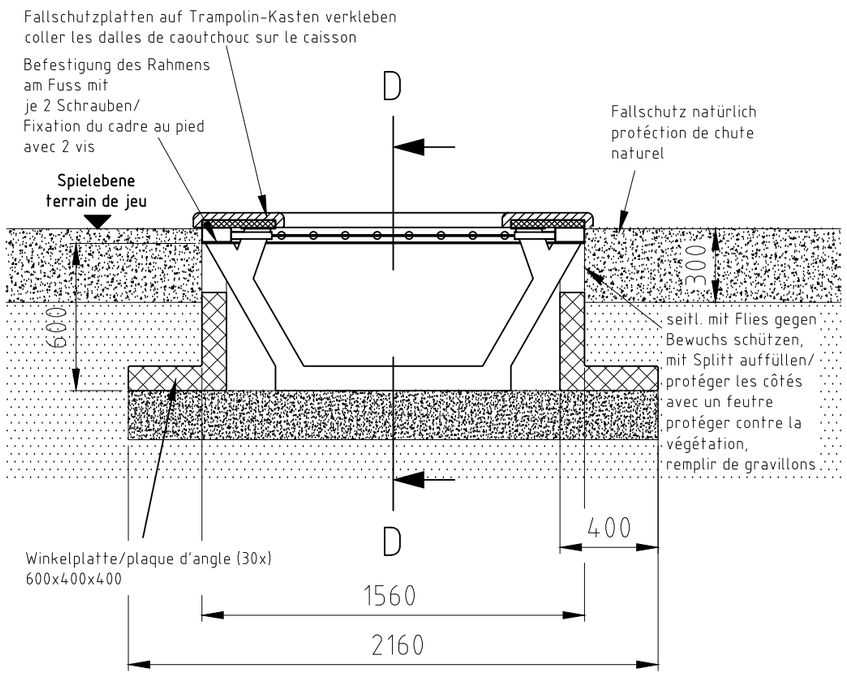


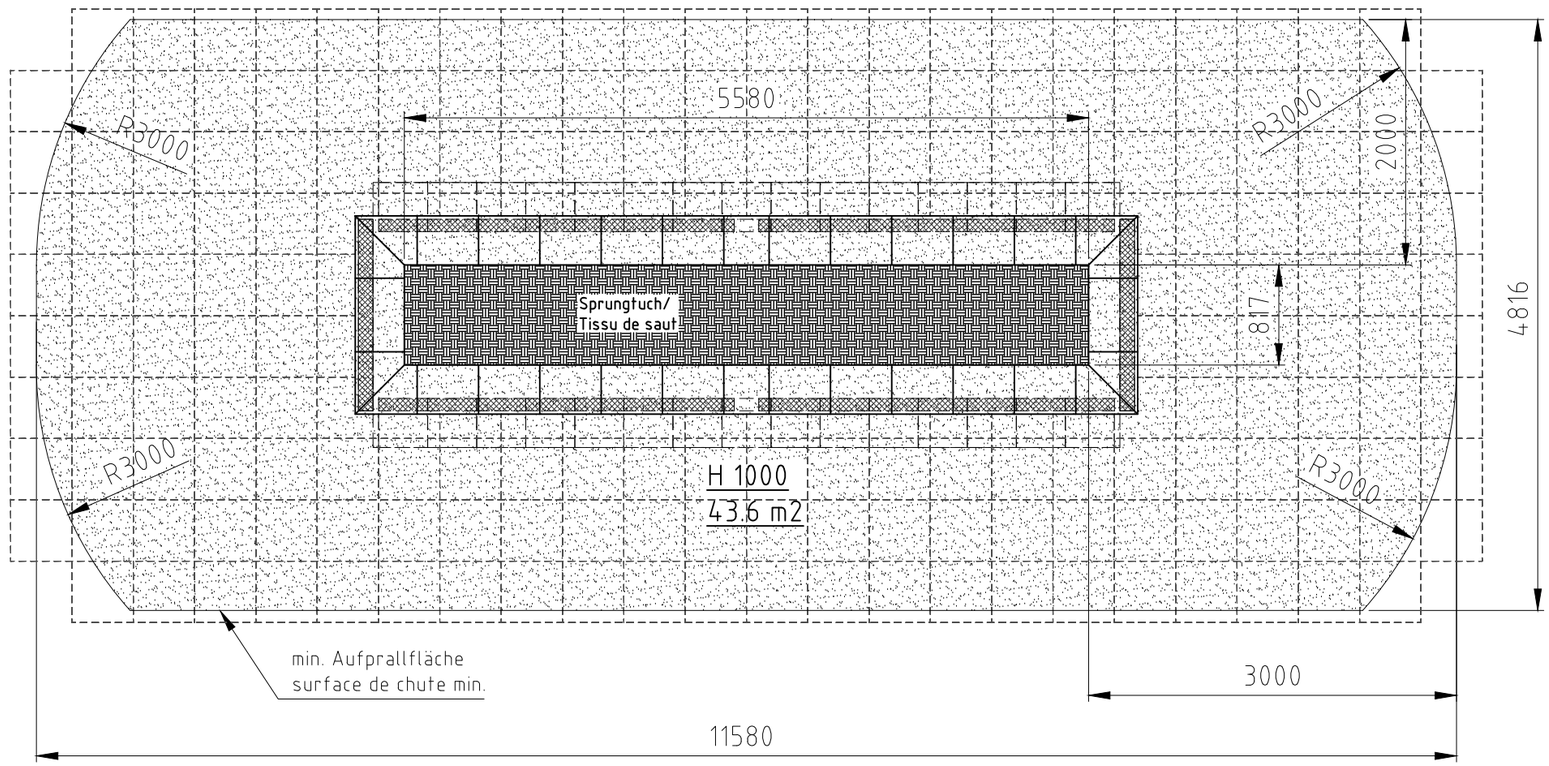


| Norm: | | Datum | Name | Objekt: |
|---|---|---|---|---|
| SN EN 1176-1:2018<br>SN EN 1177:2018 | Gez | 19.03.2015 | sa | 75901-001-n Trampolin Track 6m |
| | Sachbearbeiter | | | |


büerli
Spiel- und Sportgeräte AG
CH-6212 St. Erhard
Tel 041 925 14 00
info@buerli.swiss


© by www.buerli.swiss

Auftraggeber: natürlicher Fallschutz / protéction de chute naturel

Fundation

M: 1:50

Layout: 1 A3

Offerte/Auftrag: | Zeichn-Nr.: 009497.dwg | Index: A