


Schnitt C-C M 1:25



Fallschutzplatten auf Trampolin-Kasten verkleben
coller les dalles de caoutchouc sur le caisson

Befestigung des Rahmens
am Fuss mit
je 2 Schrauben/
Fixation du cadre au pied
avec 2 vis

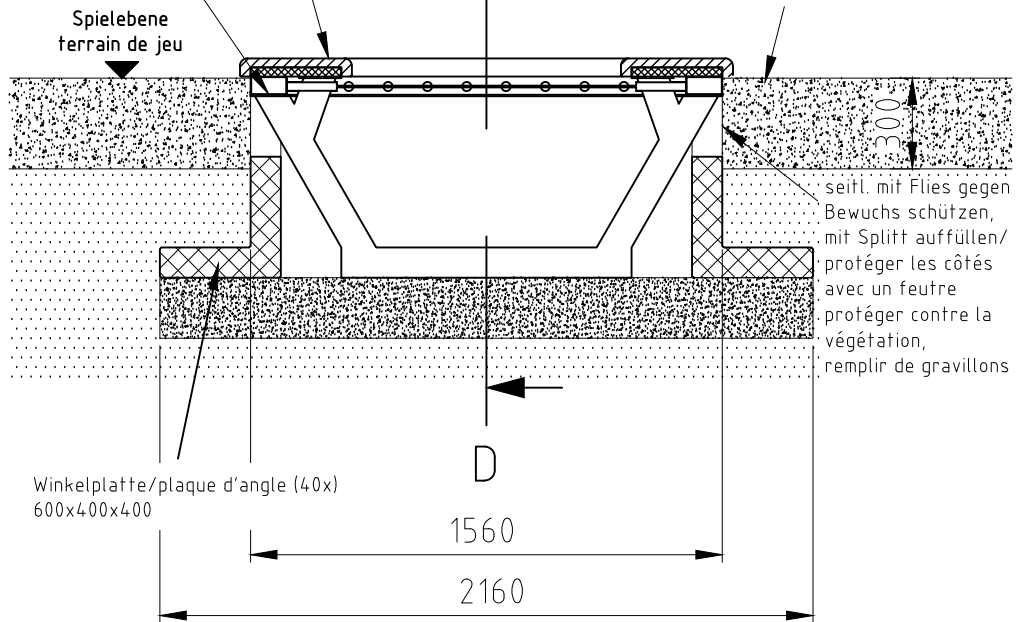


Schnitt D-D M 1:25

zur Verschiebesicherung Rahmen auf
Betonfundament (120x800x1560)
4x verschrauben (Abstand 1160mm)/
pour empêcher le déplacement du cadre sur
Fondation en béton (120x800x1560)
Visser 4x (distance 1160mm)

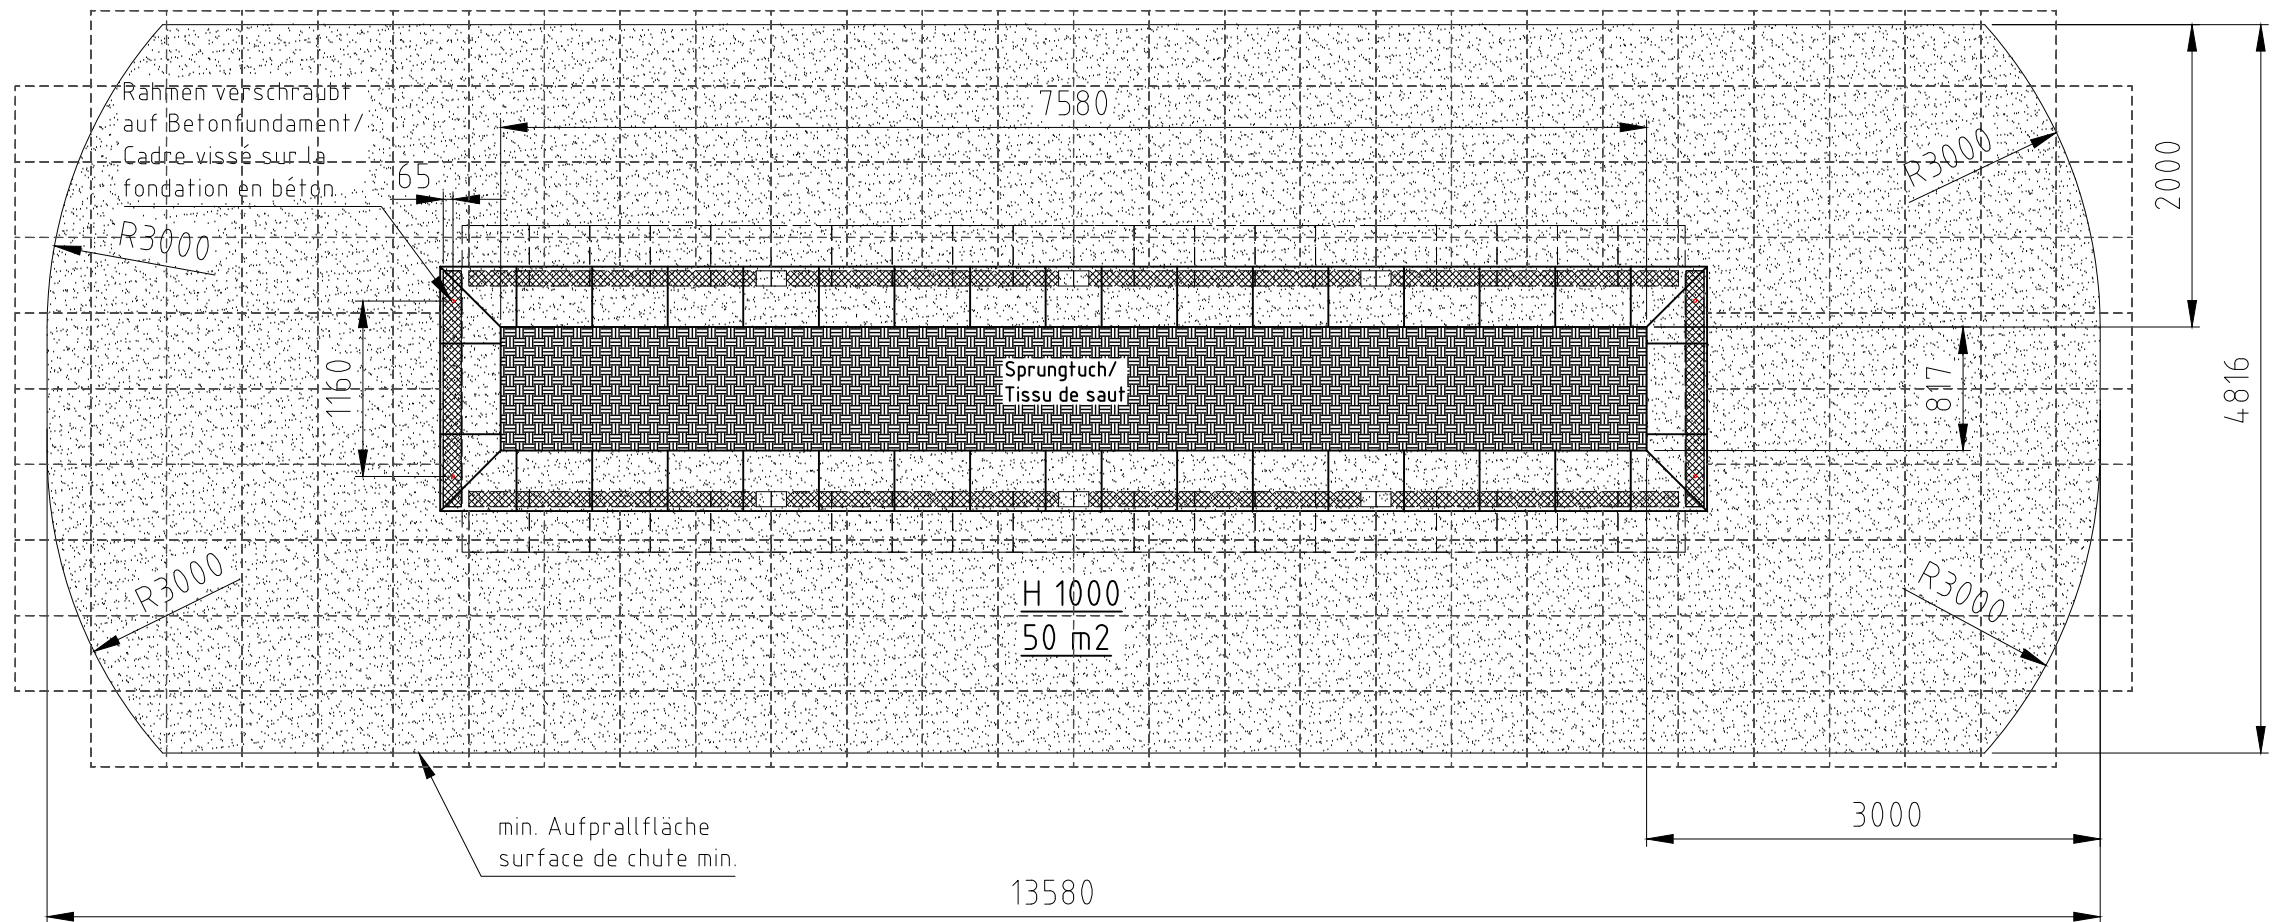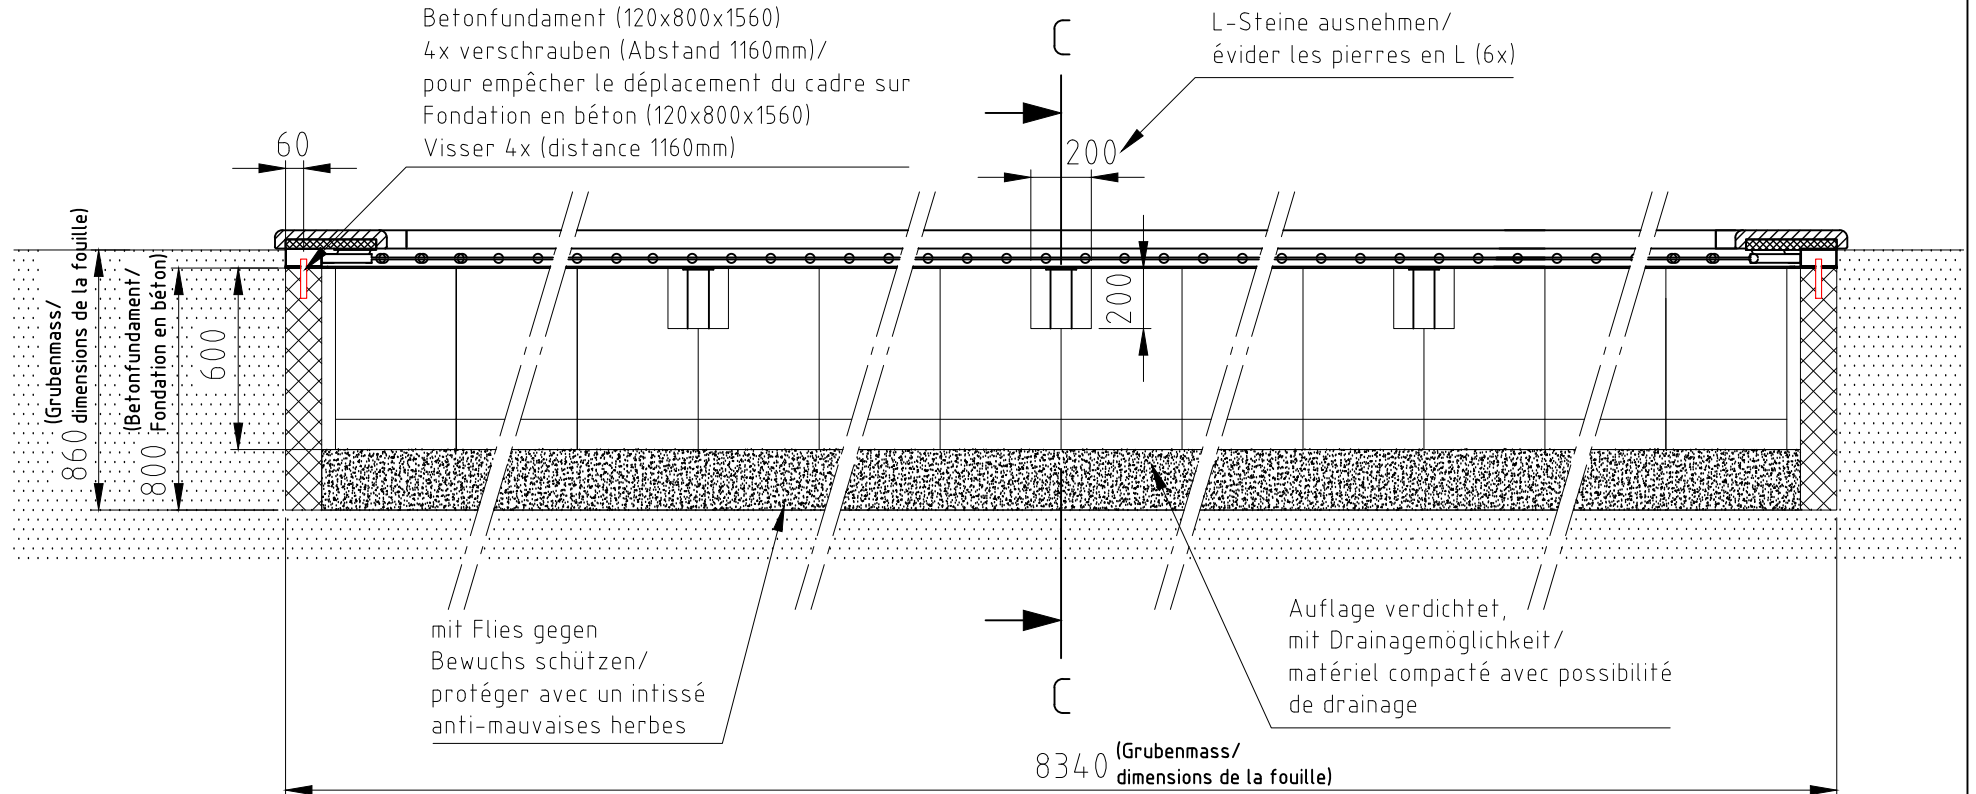

H= Fallhöhe
H= espace de chute

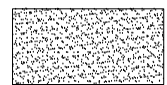

Aufprallfläche 0-200cm /
Schichtdicke min. 30cm
espace de chute 0-200cm /
épaisseur minimale de couche 30cm

nicht vermasste Radien bei Aufprallfläche R1500
Espace de chute avec radius sans
indication de mesures R1500

Norm: SN EN 1176-1:2018 SN EN 1177:2018	Datum	Name	Objekt: 75902-001-n Trampolin Track 8m
	Gez	ms	
Sachbearbeiter			Auftraggeber: natürlicher Fallschutz / protection de chute naturel
© by www.buerli.swiss			
Spiel- und Sportgeräte AG CH-6212 St. Erhard Tel 041 925 14 00 info@buerli.swiss			Fundation M: 1:50 Layout: 1 A3
Offerte/Auftrag:		Zeichn.-Nr.: 100660	Index: A