Schnitt C-C M 1:25

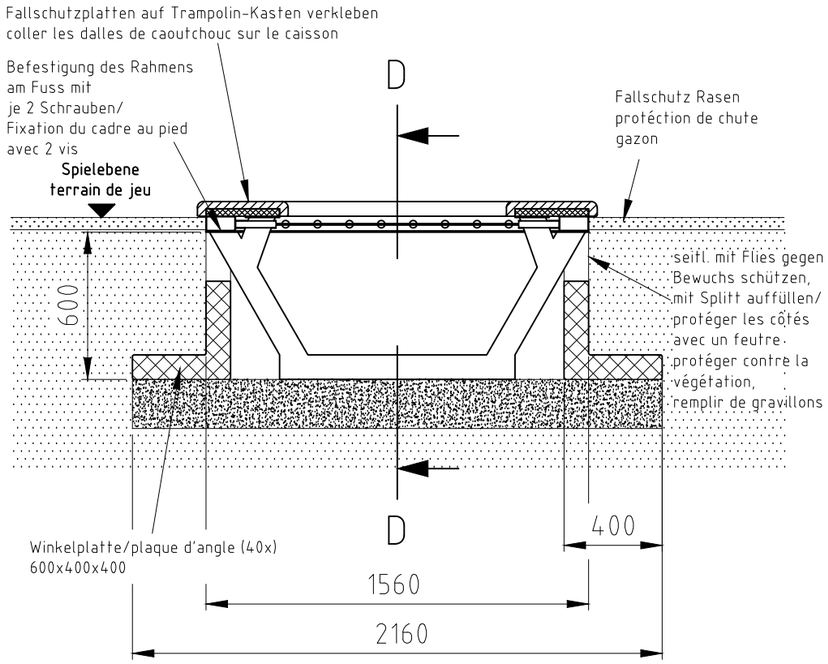

Schnitt D-D M 1:25

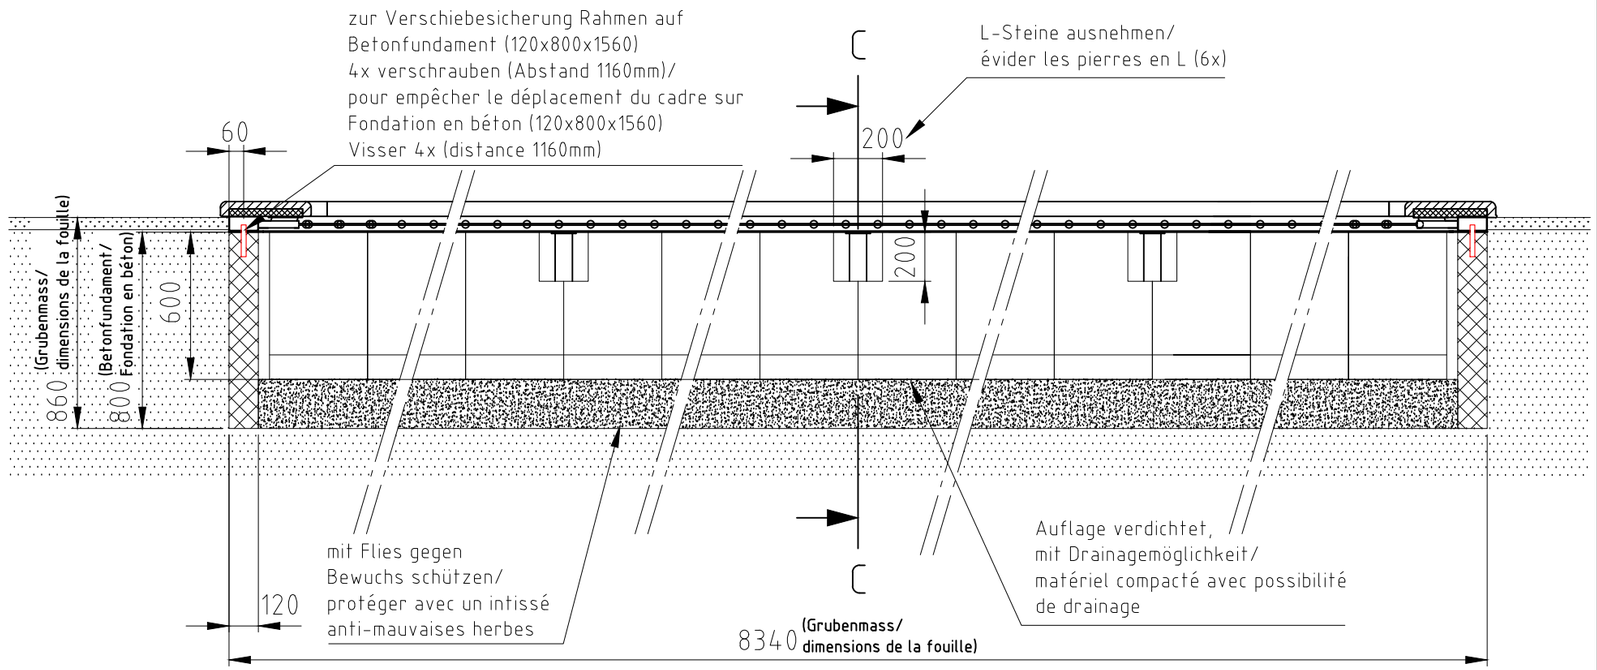

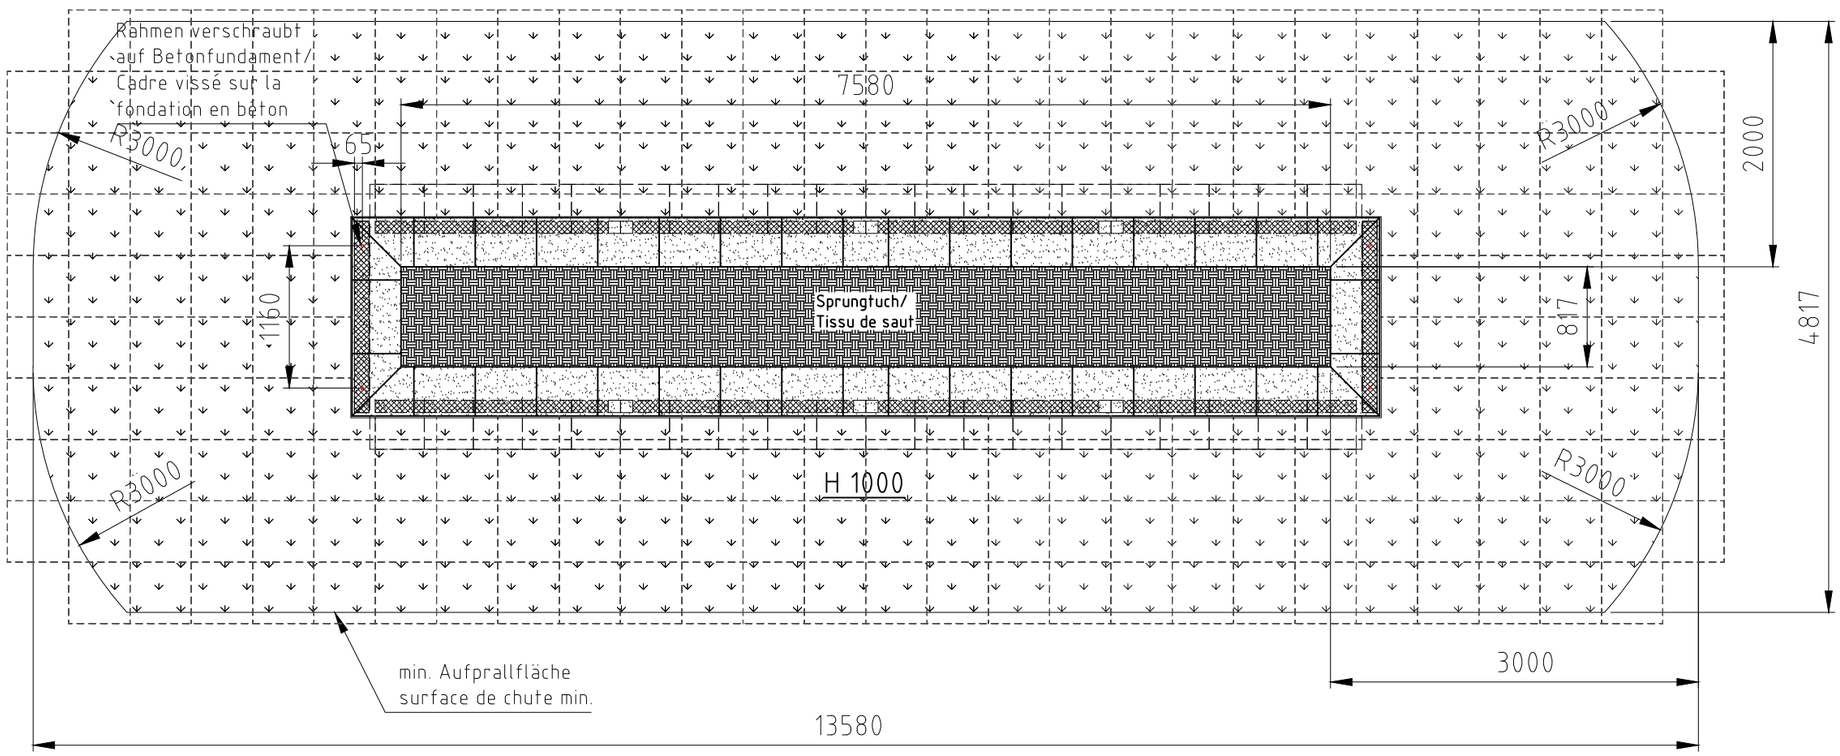

H= Fallhöhe
H= espace de chute

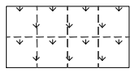

Aufprallfläche 0-100cm
espace de chute 0-100cm

Norm: SN EN 1176-1:2018 SN EN 1177:2018		Datum	Name
	Gez	19.12.2016	ms
	Sachbearbeiter		
Objekt: 75902-001-r Trampolin Track 8m			
bürli © by www.buerli.swiss	Spiel- und Sportgeräte AG CH-6212 St. Erhard Tel 041 925 14 00 info@buerli.swiss		
Auftraggeber: Fallschutz Rasen / protéction de chute gazon			
Fundation	M: 1:50	Layout: 1	A3
Offerte/Auftrag:	Zeichn-Nr.: 100659	Index: B	